



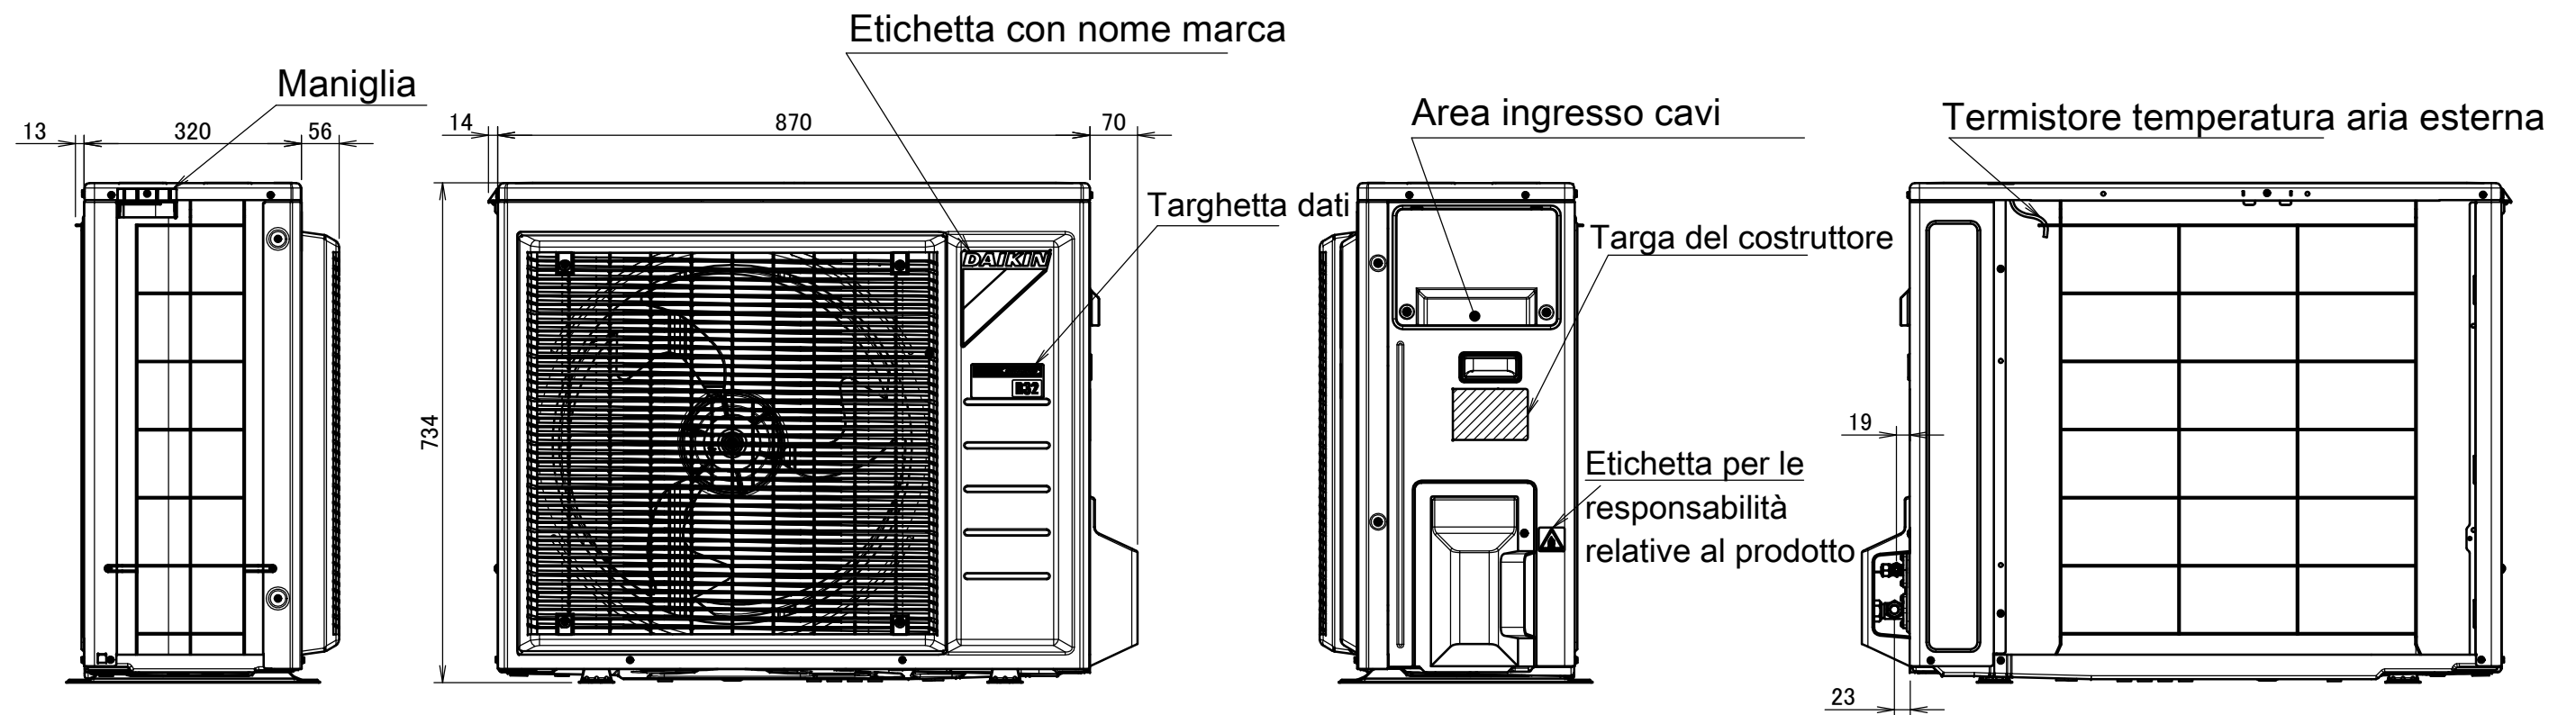


4 fori per bulloni di ancoraggio
M8 o M10

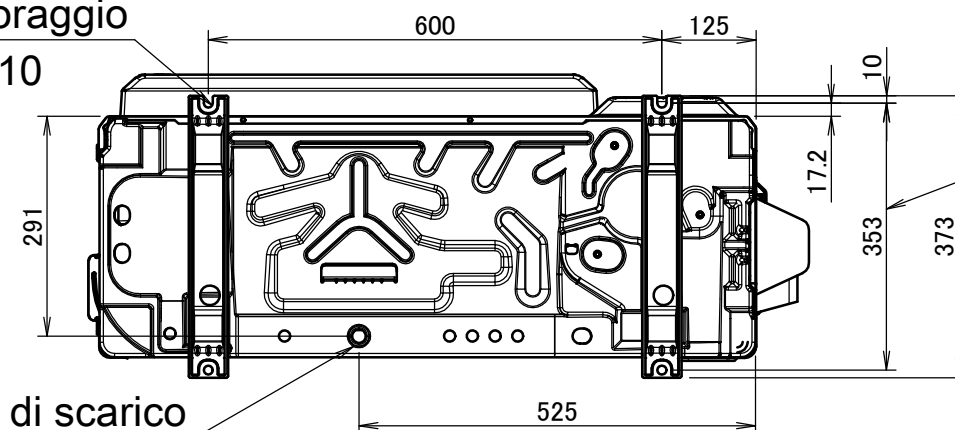

Passo dei fori per i bulloni della fondazione

Spazio minimo per passaggio aria
Altezza a parete sul lato di uscita aria < 1200 mm

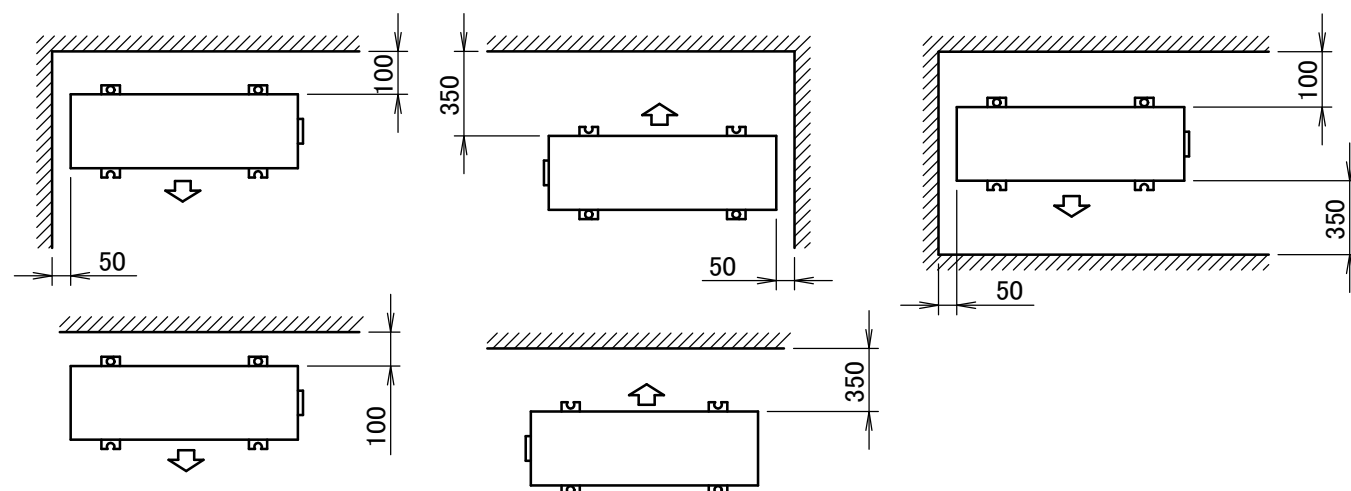

In caso di rimozione della copertura della valvola di arresto.

Morsettiera a striscia con terminale di terra

