


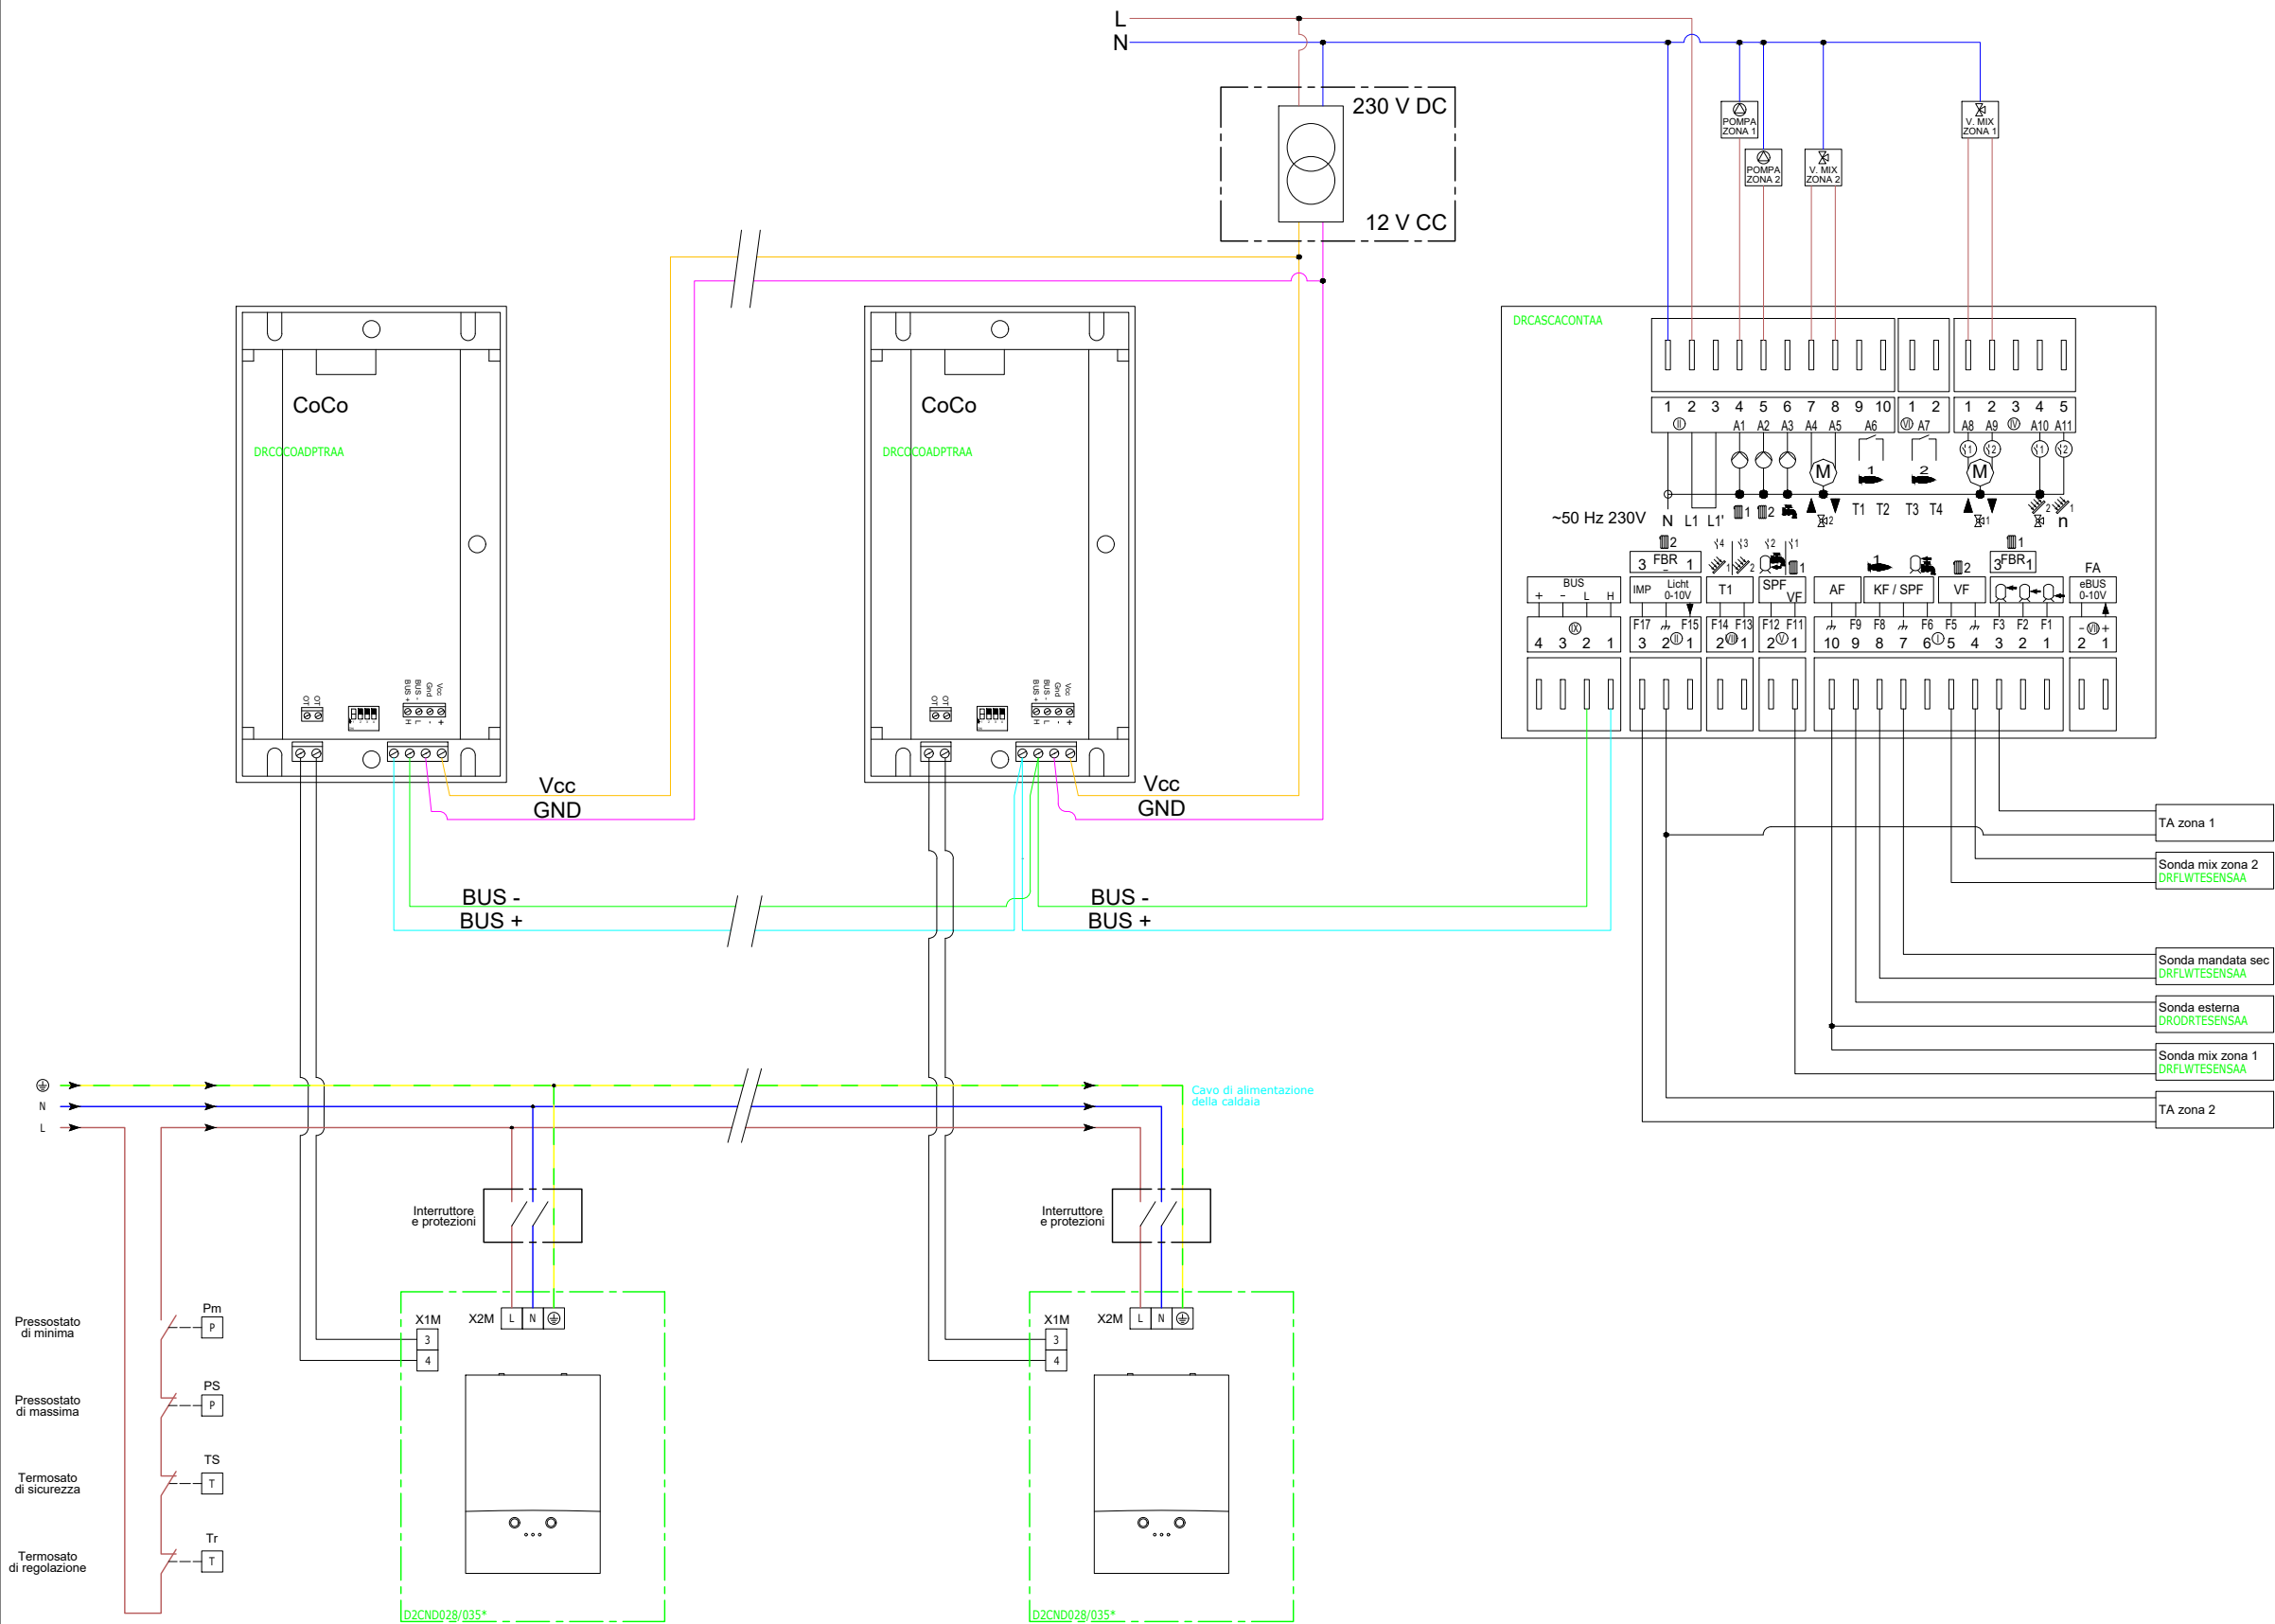

LEGENDA LINEE GRAFICHE DCOM	
	LINEA ALIMENTAZIONE 24 V
	LINEA ALIMENTAZIONE TRIFASE
	LINEA ALIMENTAZIONE MONOFASE
	LINEA SEGNALE ETHERNET
	LINEA SEGNALE Cavo non schermato non twistato sez. 0,75 - 1,25 mm²
	LINEA SEGNALE M BUS
	LINEA SEGNALE MODBUS Cavo tipo RS485
	SEGNALI DI CONTROLLO
	SEGNALI DI MISURA

LEGENDA LINEE GRAFICHE COMPONENTI	
	COMPONENTE OBBLIGATORIO O INCLUSO NELLA FORNITURA
	COMPONENTE OPZIONALE
	COMPONENTE NON DI FORNITURA DAIKIN
	FILI - COLLEGAMENTI ELETTRICI
	ALIMENTAZIONI COMPONENTI

DAIKIN AIR CONDITIONING ITALY S.P.A.
SEDE CENTRALE Via Giuseppe Ripamonti, 85, 20141 Milano MI

SCHEMA ELETTRICO CENTRALINA DRCASCAONTAA PER GESTIONE IN CASCATA CALDAIE D2C

Si riserva il diritto di utilizzo. Da non usare per le dichiarazioni di conformità. Da non usare ai fini della progettazione.

Data 17/11/2023	1-5_ele D2C in cascata
--------------------	------------------------