
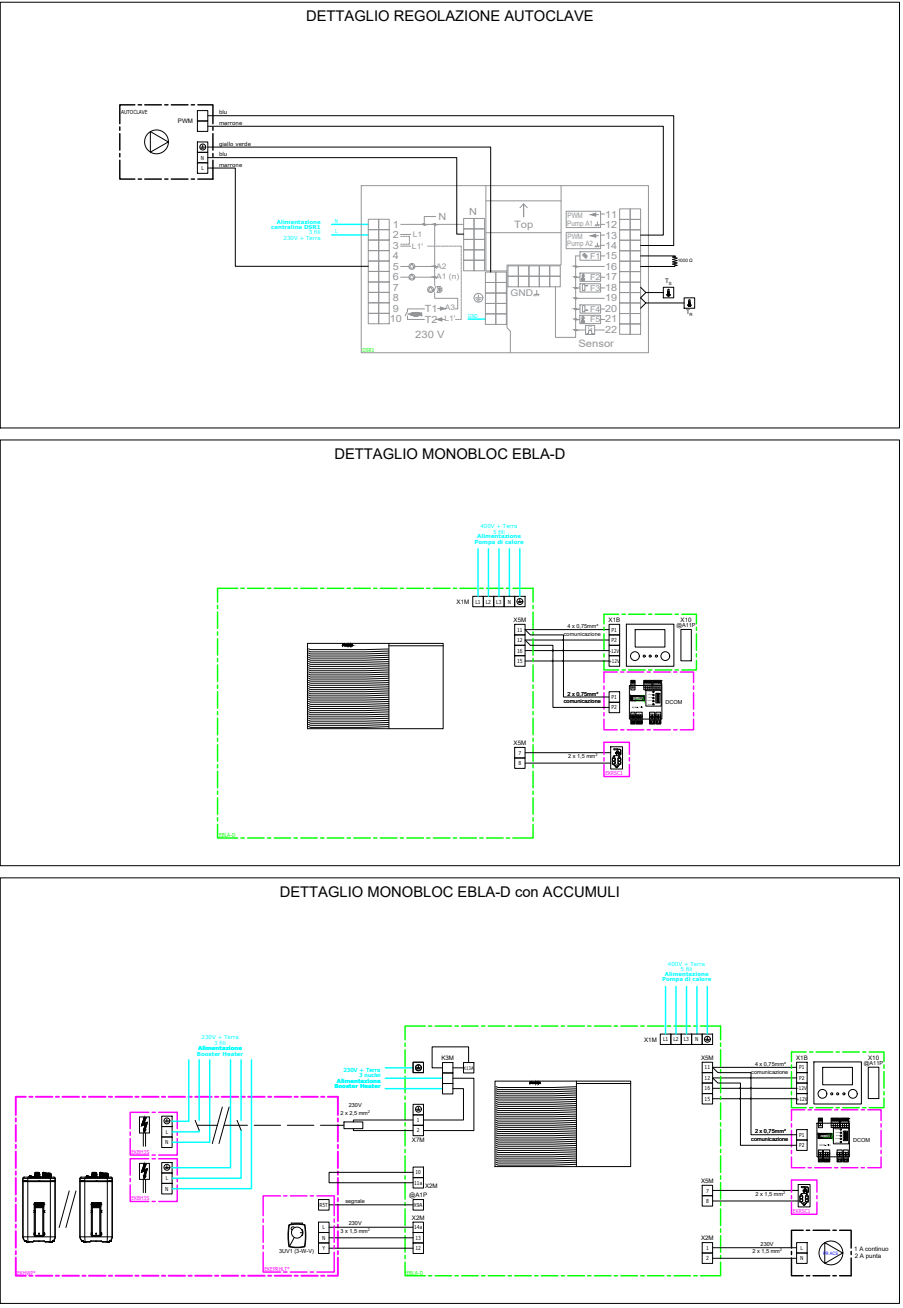


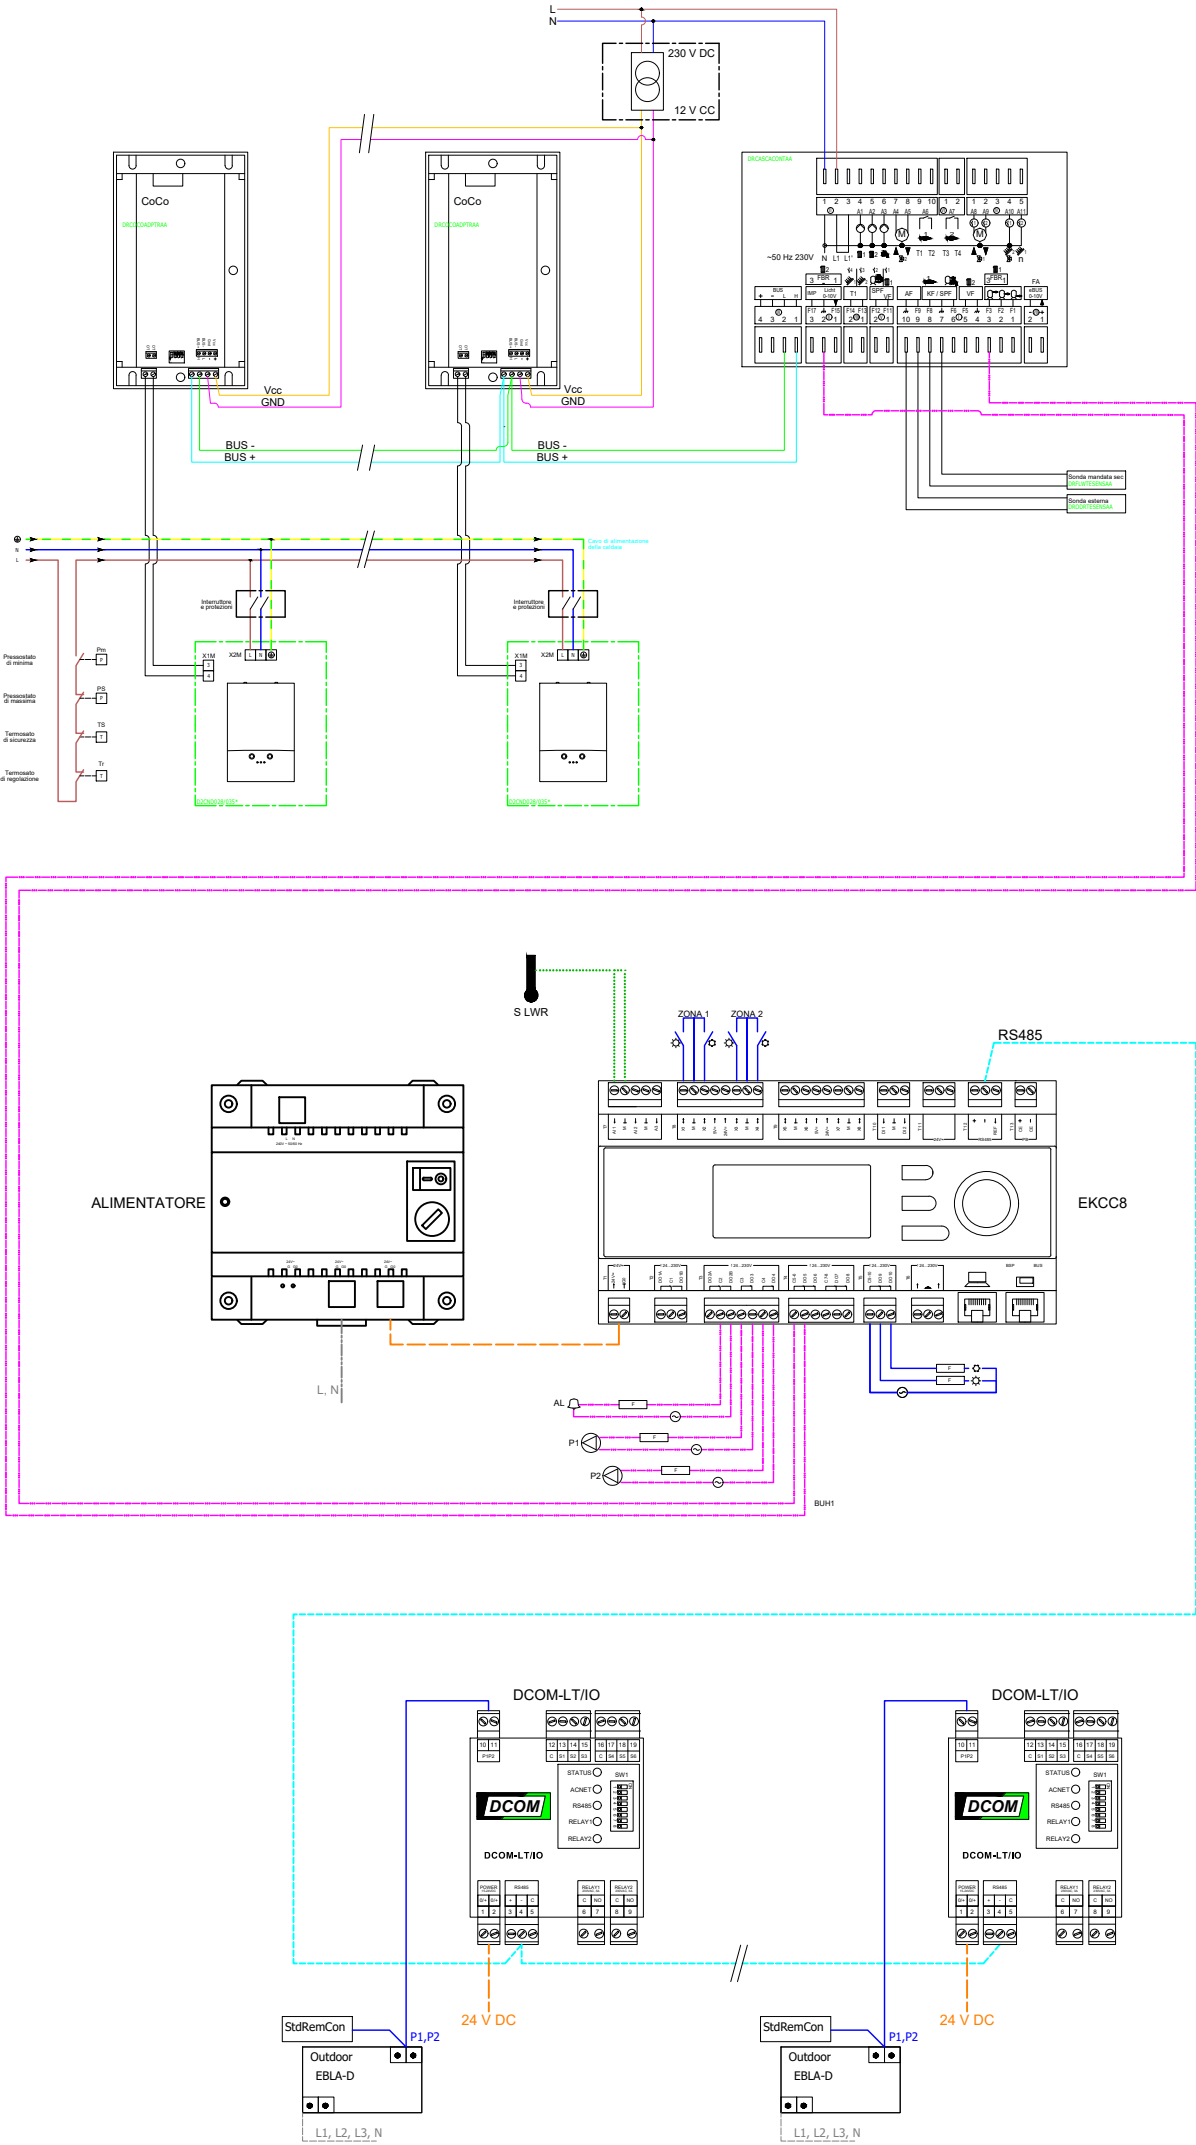

Descrizione	Tipo	Codice	Morsettiera	Morsetti
Sensore T Mandata	Ingresso Analogico	S LWR	T7	AI1-M
Termostato Riscaldamento	Ingresso Digitale		T8	X1-M
Termostato Raffrescamento			T8	M-X2
Termostato Riscaldamento			T8	X3-M
Termostato Raffrescamento			T8	M-X4
Allarme	Uscita Digitale	AL	T3	C2-DO2B
Circolatore Rilancio Zona 1		P1	T3	C3-DO3
Circolatore Rilancio Zona 2		P2	T3	C4-DO4
Step1 riscaldatore Backup		BUH1	T4	C5-6 - DO5
Riscaldamento Attivo			T5	C9-10 - DO9
Raffrescamento Attivo			T5	C9-10 - DO10

LEGENDA LINEE GRAFICHE EKCC

	LINEA ALIMENTAZIONE 24 V
	LINEA ALIMENTAZIONE TRIFASE
	LINEA ALIMENTAZIONE MONOFASE
	LINEA SEGNALE ETHERNET
	LINEA SEGNALE Cavo non schermato non twistato sez. 0,75 - 1,25 mm²
	LINEA SEGNALE M BUS
	LINEA SEGNALE MODBUS Cavo tipo RS485
	SEGNALI DI CONTROLLO
	SEGNALI DI MISURA

LEGENDA LINEE GRAFICHE COMPONENTI

	COMPONENTE OBBLIGATORIO O INCLUSO NELLA FORNITURA
	COMPONENTE OPZIONALE
	COMPONENTE NON DI FORNITURA DAIKIN
	FILI - COLLEGAMENTI ELETTRICI
	ALIMENTAZIONI COMPONENTI

DAIKIN **DAIKIN AIR CONDITIONING ITALY S.P.A.**
SEDE CENTRALE Via Giuseppe Ripamonti, 85, 20141 Milano MI

SCHEMA ELETTRICO CENTRALINA
DRCASCAONTAA PER GESTIONE IN
CASCATA CALDAIE D2C

Si riserva il diritto di utilizzo. Da non usare per le dichiarazioni di conformità.
Da non usare ai fini della progettazione.

Data 17/11/2023	2_ele n D2C in cascata, n Altherma 3 M, n SCS
--------------------	---