


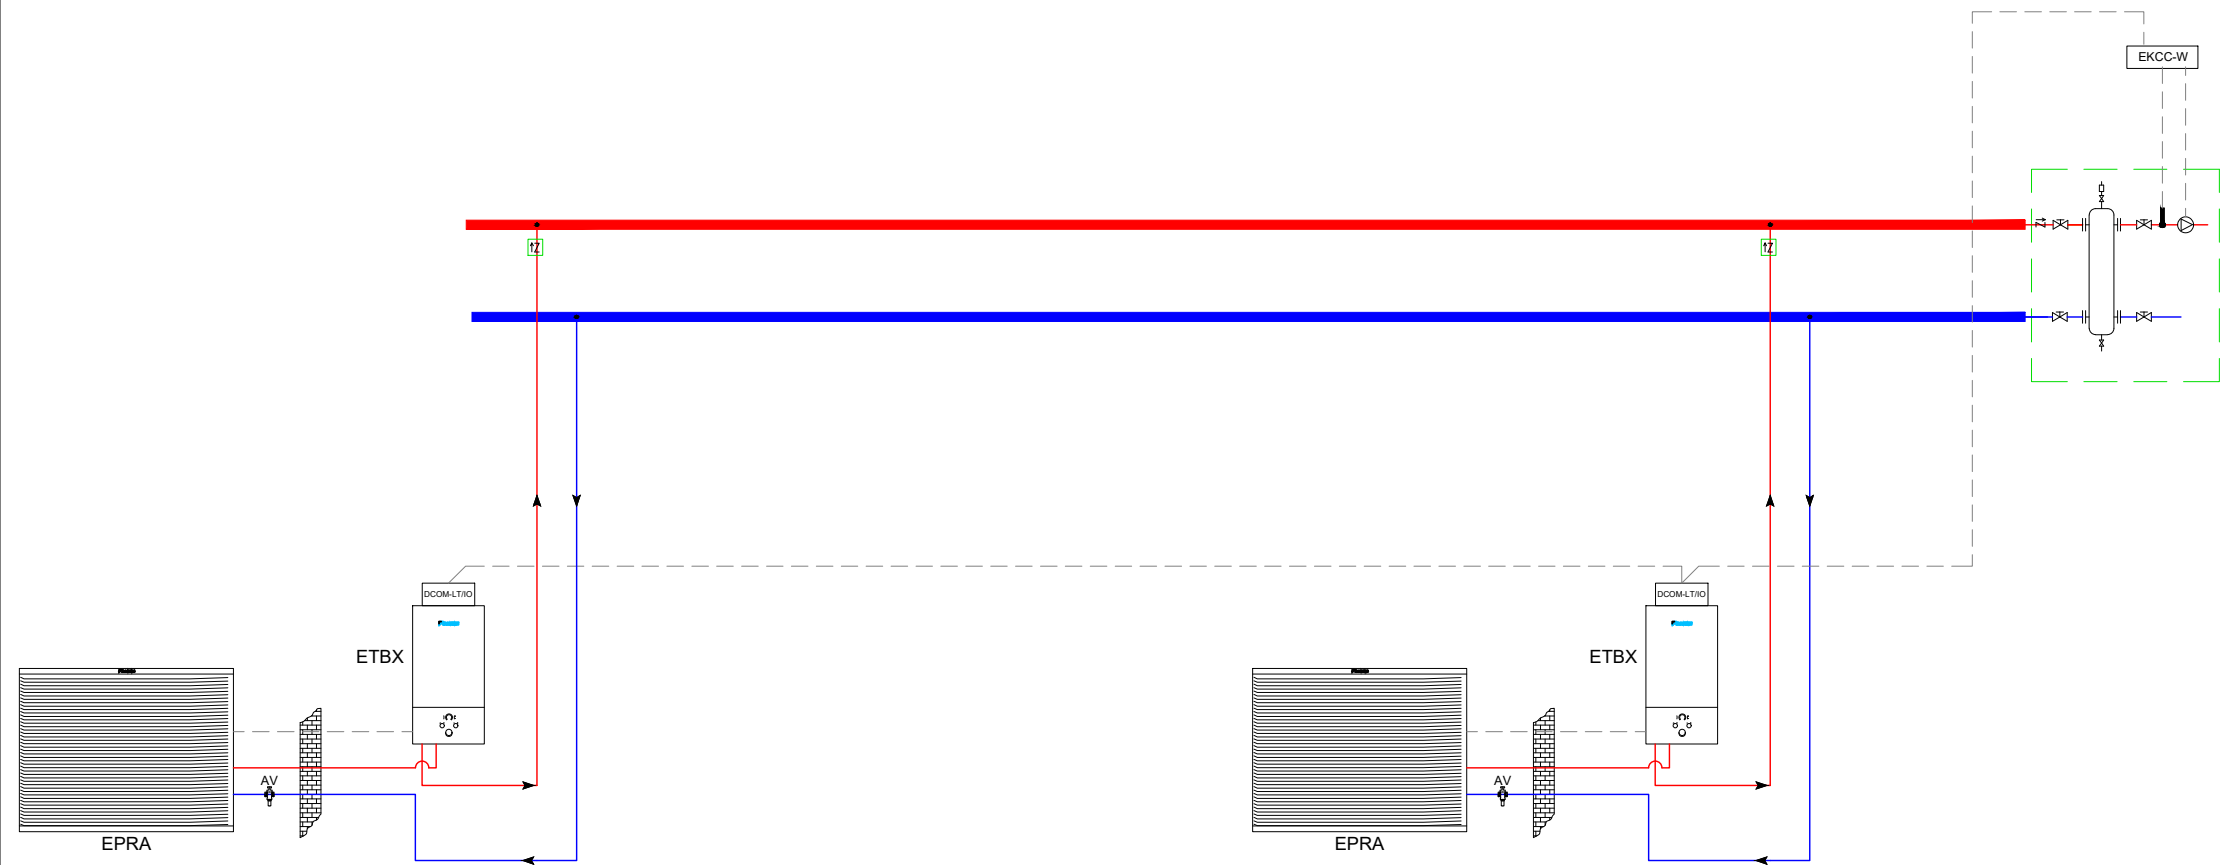

|                                                |                                               |        |                                                             |
|------------------------------------------------|-----------------------------------------------|--------|-------------------------------------------------------------|
| ----- Collegamenti elettrici                   |                                               | HYC3   | HYBRIDCUBE HYC 544/32/0-P                                   |
| [ ] Fornitura e collegamenti non di pertinenza |                                               | SCS1   | SANICUBE SOLARIS SCS 538/16/0                               |
|                                                |                                               | SCS4   | SANICUBE SOLARIS SCS 538/16/0-P                             |
|                                                |                                               | AC2    | MISCELATORE TERMOSTATICO VTA32                              |
|                                                |                                               | AC3    | POMPA PER RICIRCOLO ACQUA CALDA SANITARIA                   |
|                                                |                                               | AC4    | KIT ZKL PER IL RICIRCOLO DELL'ACQUA CALDA SANITARIA         |
|                                                |                                               | AC5    | MISCELATORE TERMOSTATICO                                    |
| P1                                             | CENTRALINA SOLARE IN PRESSIONE DSR1           | TE1    | POMPA PER TRASFERIMENTO ENERGIA contenuta nel kit SAK       |
| P2                                             | GRUPPO SOLARE IN PRESSIONE RDS2               | 3UV2   | VALVOLA TRE VIE DEVIATRICE RISCALDAMENTO / RAFFRESCAMENTO   |
| P3                                             | VASO DI ESPANSIONE SOLARE IN PRESSIONE MAG S- | 3UV1   | VALVOLA TRE VIE DEVIATRICE IMPIANTO / ACQUA CALDA SANITARIA |
| P4                                             | COLLETTORI PIANI SOLARI SOLARIS               | EPRA   | UNITA' ESTERNA ALTHERMA HYDROSPLIT                          |
| DB1                                            | GRUPPO REGOLAZIONE E POMPAGGIO RPS4           | ETBX   | UNITA' INTERNA BI-BLOC HYDROSPLIT                           |
| DB4                                            | VALVOLA DI REGOLAZIONE FLOWGUARD FLG          | AV     | VALVOLA ANTIGELO PER PROTEZIONE TUBAZIONI - OPZIONALE       |
| DB5                                            | FLOWSENSOR FLS20 contenuto in RPS4            | ERRQ   | UNITA' ESTERNA ALTHERMA HT                                  |
| DB6                                            | COLLETTORI PIANI SOLARI SOLARIS               | EKCBRD | UNITA' INTERNA ALTHERMA HT                                  |
| HYC1                                           | HYBRIDCUBE HYC 544/32/0                       | HT3    | DISAERATORE                                                 |

**DAIKIN AIR CONDITIONING ITALY S.P.A.**  
SEDE CENTRALE Via Giuseppe Ripamonti, 85, 20141 Milano MI

SCHEMA FUNZIONALE DAIKIN ALTHERMA  
PER RISCALDAMENTO, RAFFRESCAMENTO  
E ACS CON INTEGRAZIONE SOLARE  
TERMICO

Si riserva il diritto di utilizzo. Da non usare per le dichiarazioni di conformità.  
Da non usare ai fini della progettazione.

|                    |                        |
|--------------------|------------------------|
| Data<br>10/11/2023 | 1. 2 Altherma 3 H HT W |
|--------------------|------------------------|