

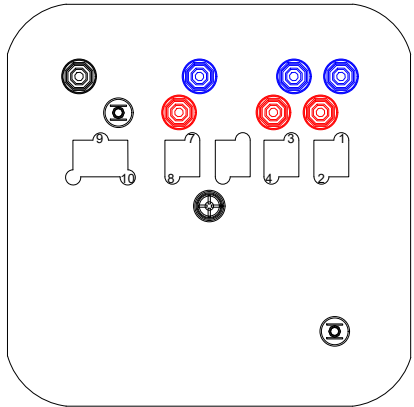


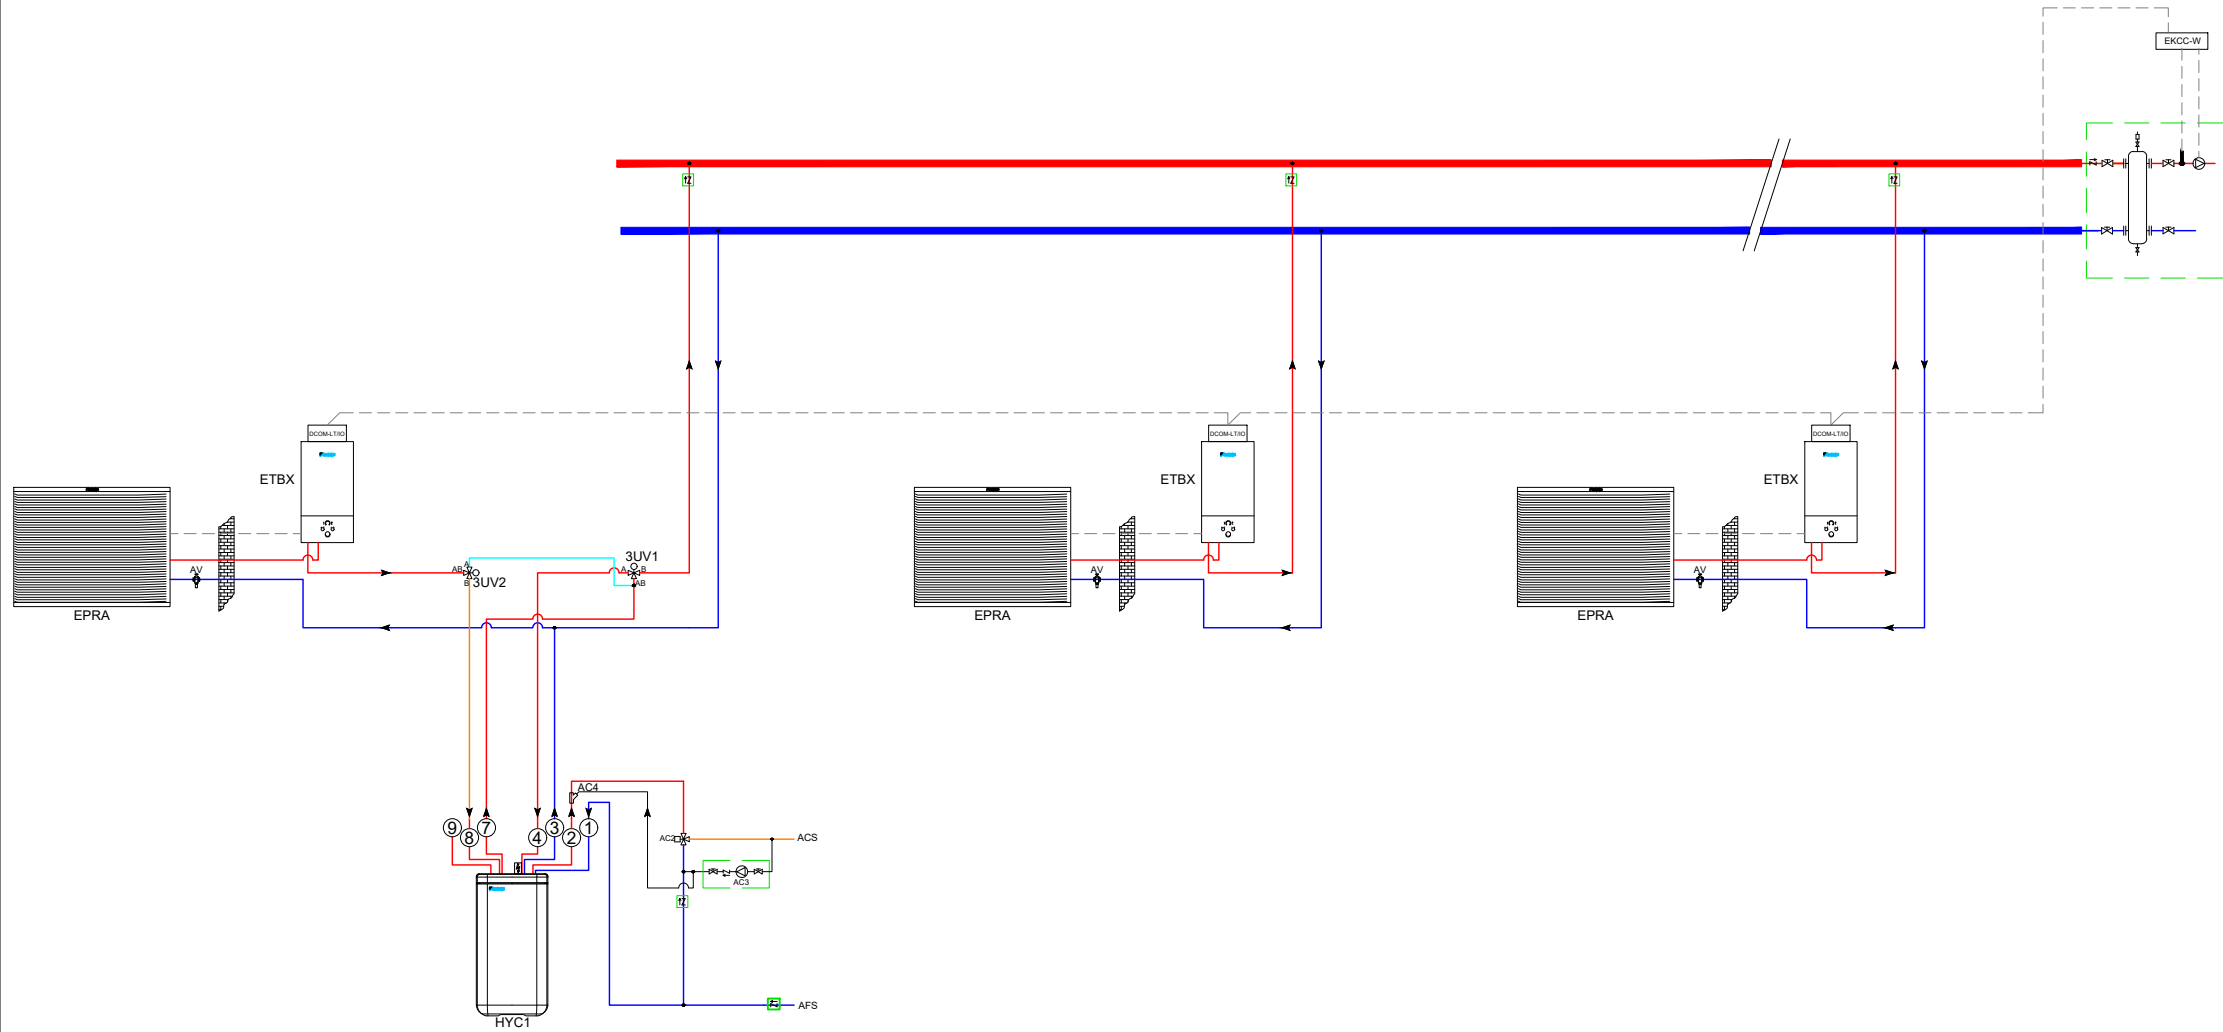

HYC 544/32/0

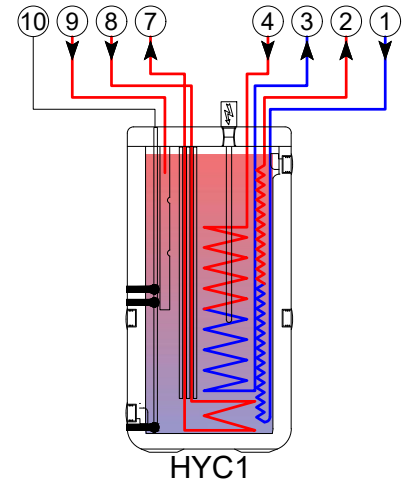

HYC1

Collegamenti elettrici

Fornitura e collegamenti non di pertinenza

TEMPERATURA MASSIMA CONSENTITA NELL'ACCUMULATORE = 80°C
FARE SEMPRE RIFERIMENTO ALLA DOCUMENTAZIONE DEI PRODOTTI PER I DETTAGLI DI INSTALLAZIONE COMPLETI

P1	CENTRALINA SOLARE IN PRESSIONE DSR1	TE1	POMPA PER TRASFERIMENTO ENERGIA contenuta nel kit SAK
P2	GRUPPO SOLARE IN PRESSIONE RDS2	3UV2	VALVOLA TRE VIE DEVIATRICE RISCALDAMENTO / RAFFRESCAMENTO
P3	VASO DI ESPANSIONE SOLARE IN PRESSIONE MAG S-	3UV1	VALVOLA TRE VIE DEVIATRICE IMPIANTO / ACQUA CALDA SANITARIA
P4	COLLETTORI PIANI SOLARI SOLARIS	EPRA	UNITA' ESTERNA AL THERMA HYDROSPLIT
DB1	GRUPPO REGOLAZIONE E POMPAGGIO RPS4	ETBX	UNITA' INTERNA BI-BLOC HYDROSPLIT
DB4	VALVOLA DI REGOLAZIONE FLOWGUARD FLG	AV	VALVOLA ANTIGELO PER PROTEZIONE TUBAZIONI - OPZIONALE
DB5	FLOWSENSOR FLS20 contenuto in RPS4	ERRQ	UNITA' ESTERNA AL THERMA HT
DB6	COLLETTORI PIANI SOLARI SOLARIS	EK@BRD	UNITA' INTERNA AL THERMA HT
HYC1	HYBRIDCUBE HYC 544/32/0	HT3	DISAERATORE



DAIKIN AIR CONDITIONING ITALY S.P.A.
SEDE CENTRALE Via Giuseppe Ripamonti, 85, 20141 Milano MI

SCHEMA FUNZIONALE DAIKIN AL THERMA
PER RISCALDAMENTO, RAFFRESCAMENTO
E ACS CON INTEGRAZIONE SOLARE
TERMICO

Si riserva il diritto di utilizzo. Da non usare per le dichiarazioni di conformità.
Da non usare ai fini della progettazione.

Data 10/11/2023	17. n Altherma 3 H HT W caldo freddo 1 HYC
--------------------	--