
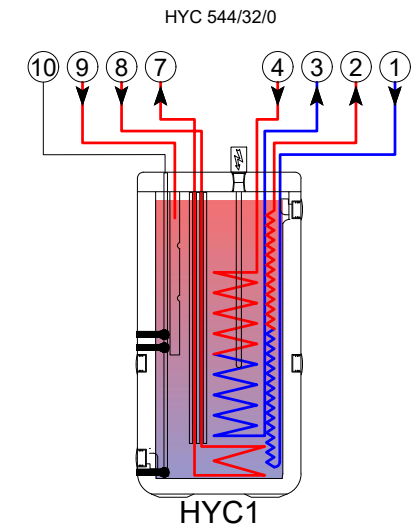
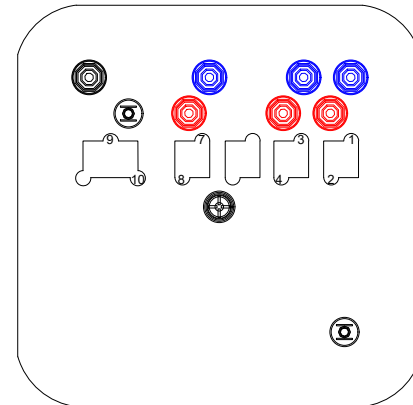


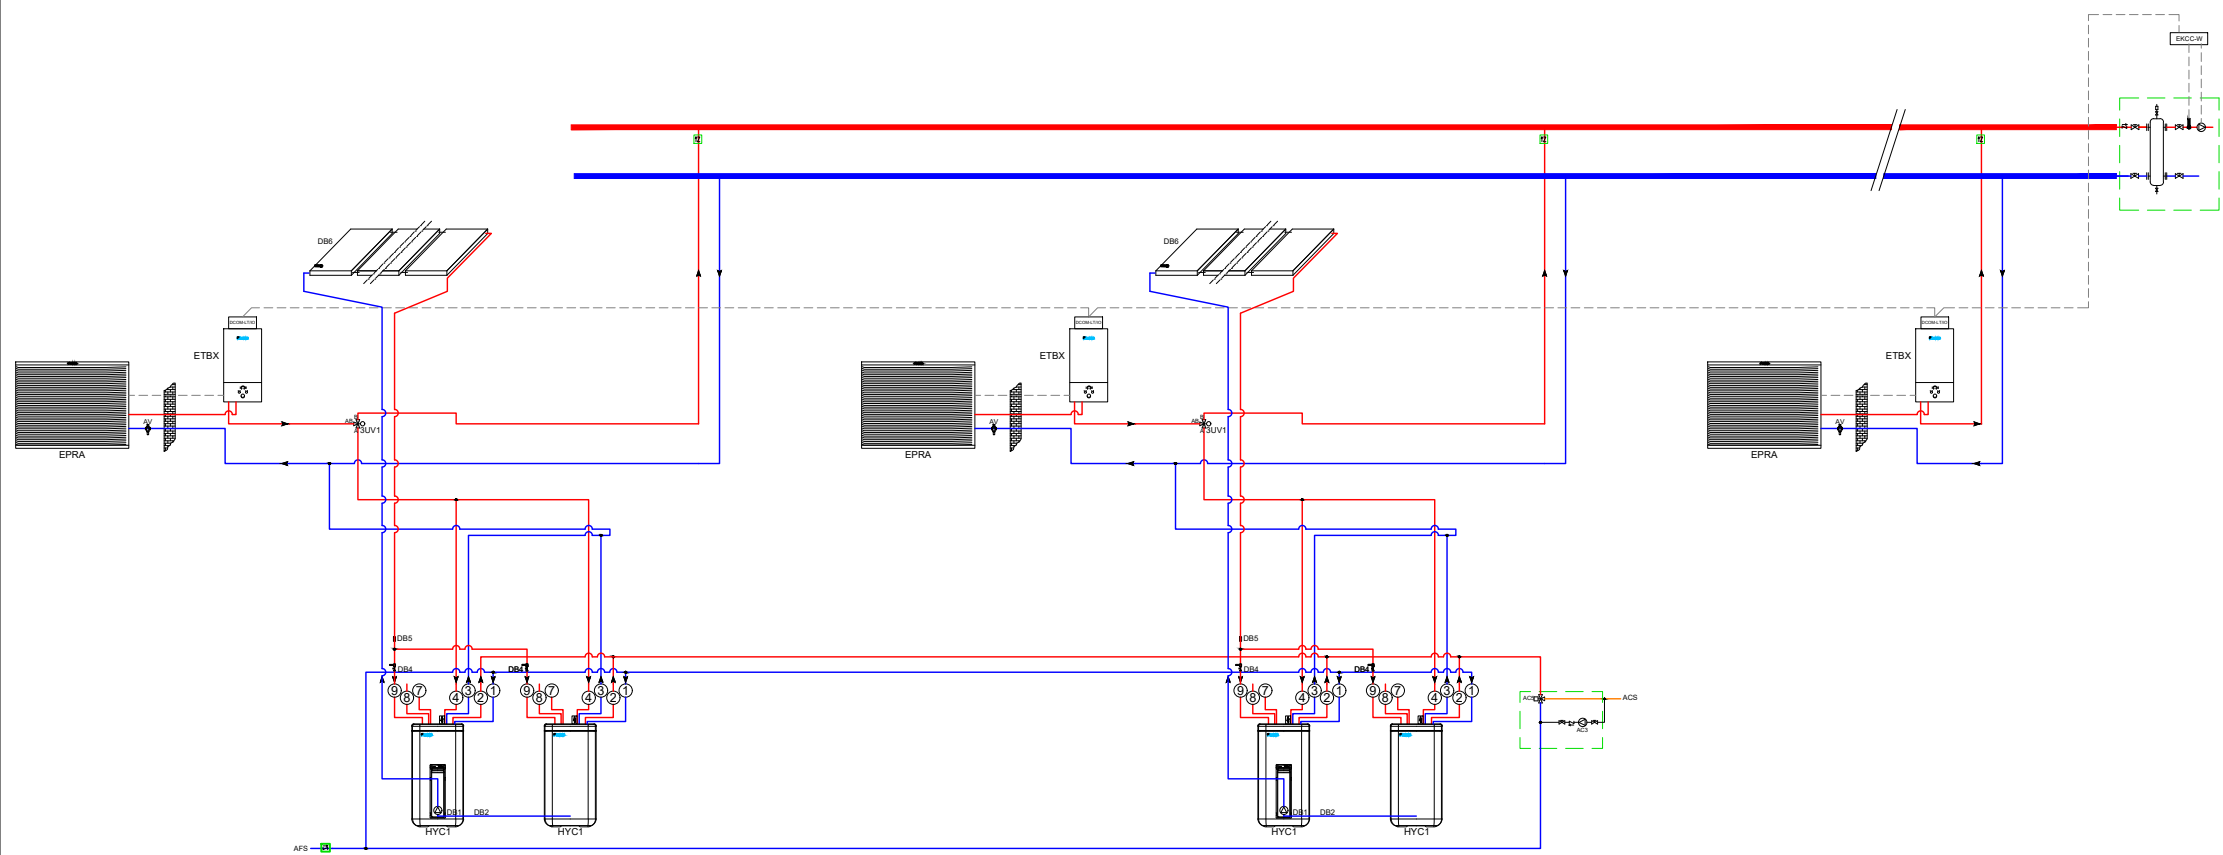

Collegamenti elettrici	HYC3	HYBRIDCUBE HYC 544/32/0-P
Fornitura e collegamenti non di pertinenza	SCS1	SANICUBE SOLARIS SCS 538/16/0
	SCS4	SANICUBE SOLARIS SCS 538/16/0-P
	AC2	MISCELATORE TERMOSTATICO VTA32
	AC3	POMPA PER RICIRCOLO ACQUA CALDA SANITARIA
	AC4	KIT ZKL PER IL RICIRCOLO DELL'ACQUA CALDA SANITARIA
	AC5	MISCELATORE TERMOSTATICO
	TE1	POMPA PER TRASFERIMENTO ENERGIA contenuta nel kit SAK
	3UV2	VALVOLA TRE VIE DEVIATRICE RISCALDAMENTO / RAFFRESCAMENTO
	3UV1	VALVOLA TRE VIE DEVIATRICE IMPIANTO / ACQUA CALDA SANITARIA
	EPRA	UNITA' ESTERNA AL THERMA HYDROSPLIT
	ETBX	UNITA' INTERNA BI-BLOC HYDROSPLIT
	AV	VALVOLA ANTIGELO PER PROTEZIONE TUBAZIONI - OPZIONALE
	ERRQ	UNITA' ESTERNA AL THERMA HT
	EK+BRD	UNITA' INTERNA AL THERMA HT
	HT3	DISAERATORE

DAIKIN AIR CONDITIONING ITALY S.P.A.
SEDE CENTRALE Via Giuseppe Ripamonti, 85, 20141 Milano MI

*SCHEMA FUNZIONALE DAIKIN AL THERMA
PER RISCALDAMENTO, RAFFRESCAMENTO
E ACS CON INTEGRAZIONE SOLARE
TERMICO*

Si riserva il diritto di utilizzo. Da non usare per le dichiarazioni di conformità.
Da non usare ai fini della progettazione.

Data	
10/11/2023	32. n Altherma 3 H HT W 2+2 HYC solareDB