
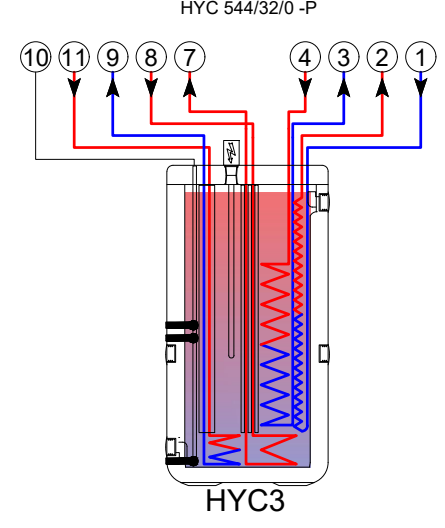
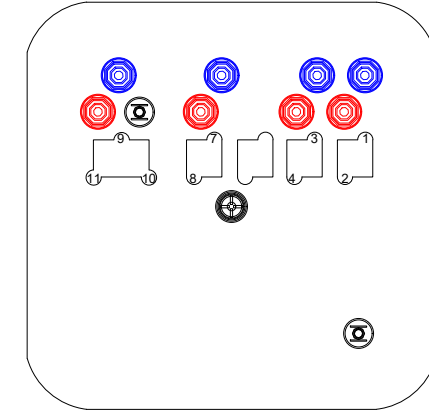


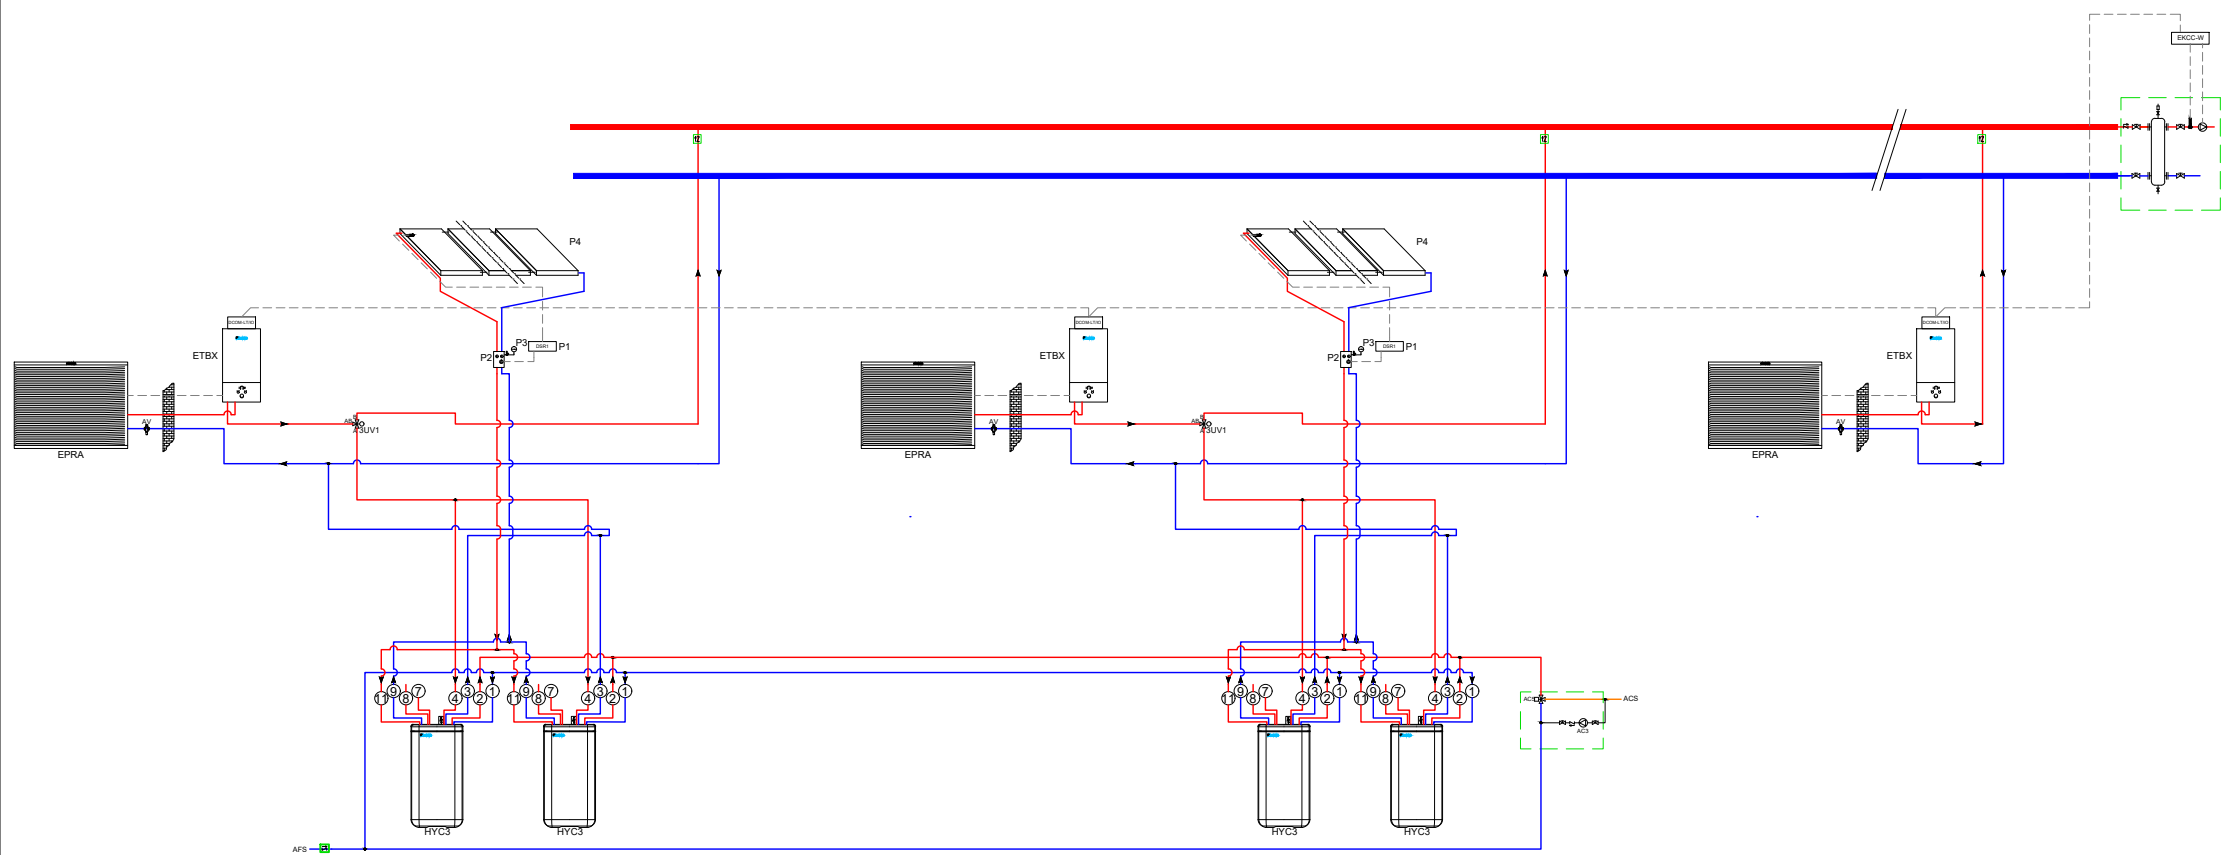

Collegamenti elettrici		HYC3	HYBRIDCUBE HYC 544/32/0-P
Fornitura e collegamenti non di pertinenza		SCS1	SANICUBE SOLARIS SCS 538/16/0
		SCS4	SANICUBE SOLARIS SCS 538/16/0-P
		AC2	MISCELATORE TERMOSTATICO VTA32
		AC3	POMPA PER RICIRCOLO ACQUA CALDA SANITARIA
		AC4	KIT ZKL PER IL RICIRCOLO DELL'ACQUA CALDA SANITARIA
		AC5	MISCELATORE TERMOSTATICO
		TE1	POMPA PER TRASFERIMENTO ENERGIA contenuta nel kit SAK
P1	CENTRALINA SOLARE IN PRESSIONE DSR1	3UV2	VALVOLA TRE VIE DEVIATRICE RISCALDAMENTO / RAFFRESCAMENTO
P2	GRUPPO SOLARE IN PRESSIONE RDS2	3UV1	VALVOLA TRE VIE DEVIATRICE IMPIANTO / ACQUA CALDA SANITARIA
P3	VASO DI ESPANSIONE SOLARE IN PRESSIONE MAG S-	EPRA	UNITA' ESTERNA AL THERMA HYDROSPLIT
P4	COLLETTORI PIANI SOLARI SOLARIS	ETBX	UNITA' INTERNA BI-BLOC HYDROSPLIT
DB1	GRUPPO REGOLAZIONE E POMPAGGIO RPS4	AV	VALVOLA ANTIGELO PER PROTEZIONE TUBAZIONI - OPZIONALE
DB4	VALVOLA DI REGOLAZIONE FLOWGUARD FLG	ERRQ	UNITA' ESTERNA AL THERMA HT
DB5	FLWSENSOR FLS20 contenuto in RPS4	EXBRD	UNITA' INTERNA AL THERMA HT
DB6	COLLETTORI PIANI SOLARI SOLARIS	HT3	DISAERATORE
HYC1	HYBRIDCUBE HYC 544/32/0		

DAIKIN AIR CONDITIONING ITALY S.P.A.
SEDE CENTRALE Via Giuseppe Ripamonti, 85, 20141 Milano MI

SCHEMA FUNZIONALE DAIKIN AL THERMA
PER RISCALDAMENTO, RAFFRESCAMENTO
E ACS CON INTEGRAZIONE SOLARE
TERMICO

Si riserva il diritto di utilizzo. Da non usare per le dichiarazioni di conformità.
Da non usare ai fini della progettazione.

Data	
10/11/2023	33. n Altherma 3 H HT W 2+2 HYC solareP