
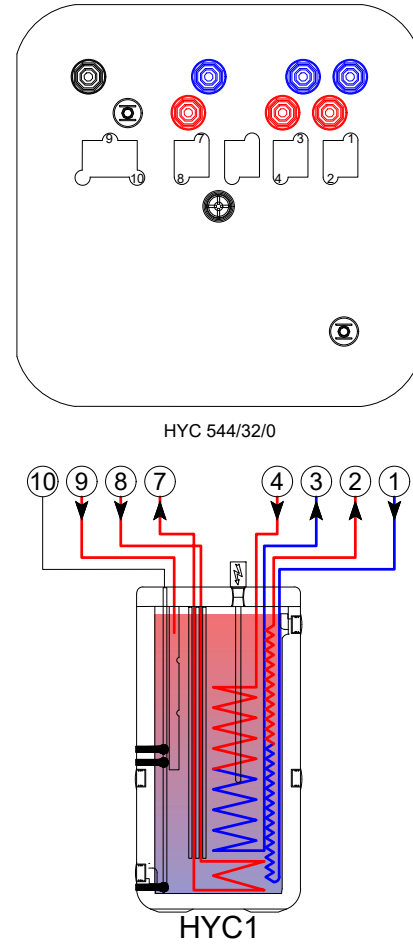


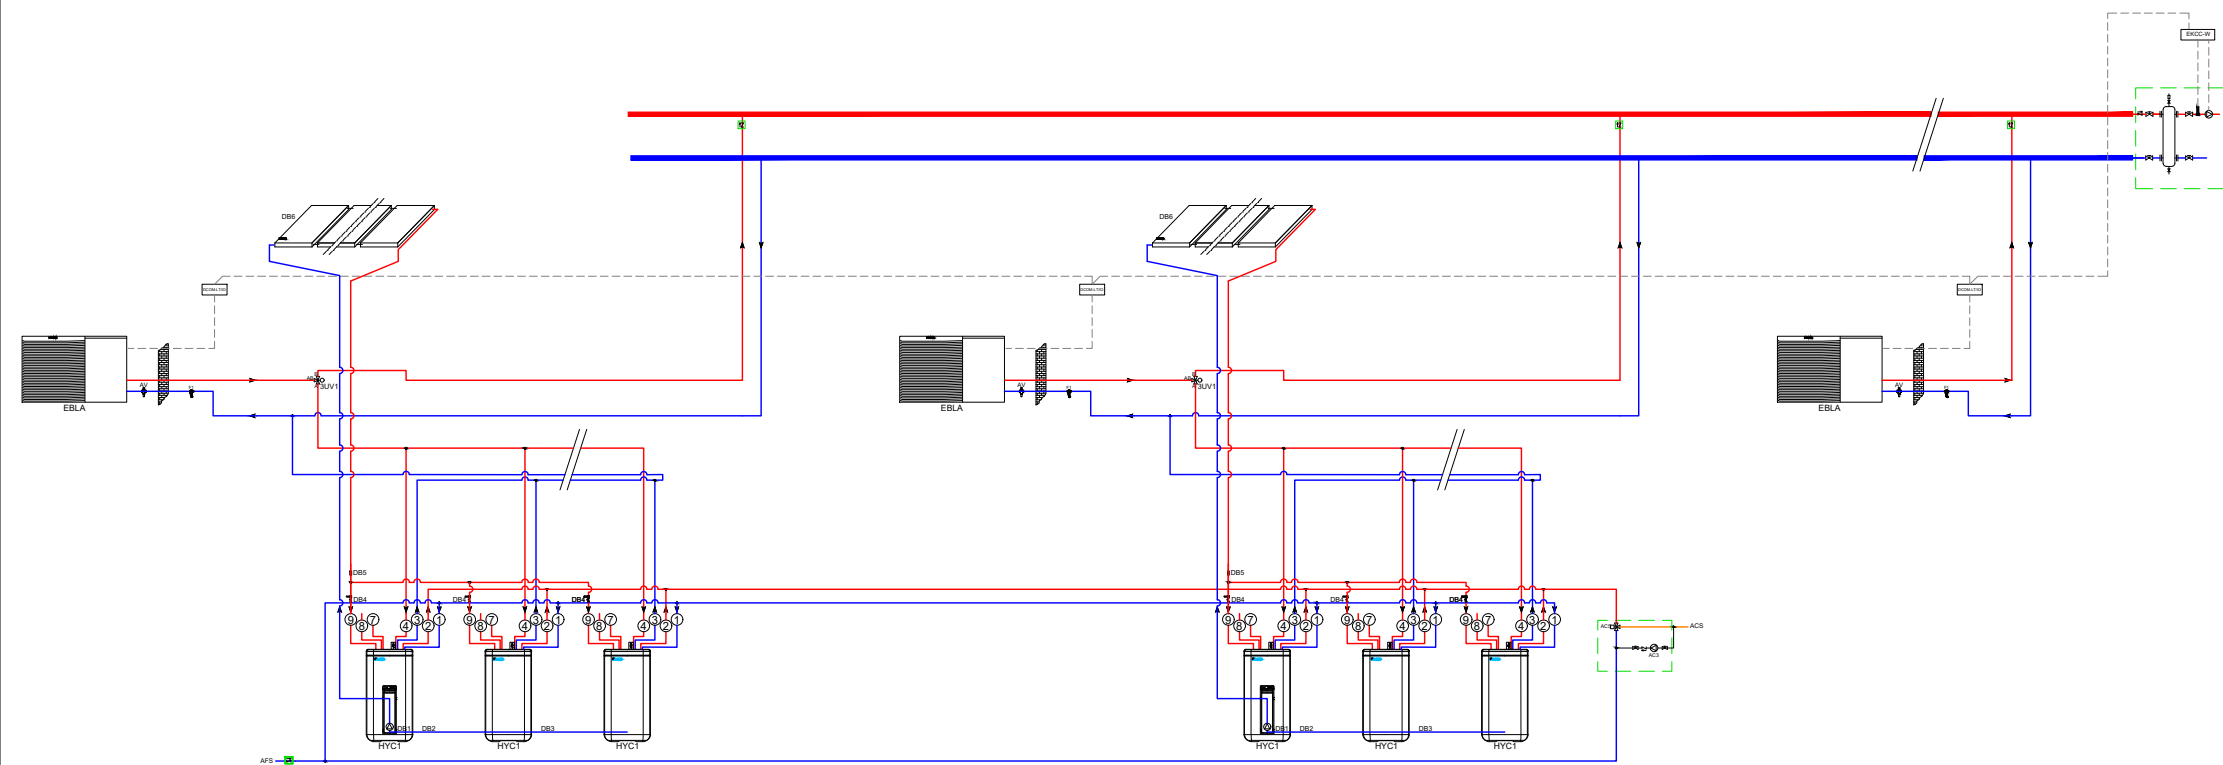

Collegamenti elettrici

Fornitura e collegamenti non di pertinenza

TEMPERATURA MASSIMA CONSENTITA NELL'ACCUMULATORE = 80°C  
FARE SEMPRE RIFERIMENTO ALLA DOCUMENTAZIONE DEI PRODOTTI PER I DETTAGLI DI INSTALLAZIONE COMPLETI

|      |                                               |        |                                                             |
|------|-----------------------------------------------|--------|-------------------------------------------------------------|
| P1   | CENTRALINA SOLARE IN PRESSIONE DSR1           | 3UV2   | VALVOLA TRE VIE DEVIATRICE RISCALDAMENTO / RAFFRESCAMENTO   |
| P2   | GRUPPO SOLARE IN PRESSIONE RDS2               | 3UV1   | VALVOLA TRE VIE DEVIATRICE IMPIANTO / ACQUA CALDA SANITARIA |
| P3   | VASO DI ESPANSIONE SOLARE IN PRESSIONE MAG S- | CDA    | CALDAIA DAIKIN CON FUNZIONE DI CARICO BOLLITORE             |
| P4   | COLLETTORI PIANI SOLARI SOLARIS               | EBLA   | UNITA' ALTHERMA MONOBLOC                                    |
| DB1  | GRUPPO REGOLAZIONE E POMPAGGIO RPS4           | AV     | VALVOLA ANTIGELO PER PROTEZIONE TUBAZIONI - OPZIONALE       |
| DB4  | VALVOLA DI REGOLAZIONE FLOWGUARD FLG          | F1     | FILTRO DEFANGATORE                                          |
| DB5  | FLOWSENSOR FLS20 contenuto in RPS4            | ERRQ   | UNITA' ESTERNA ALTHERMA HT                                  |
| DB6  | COLLETTORI PIANI SOLARI SOLARIS               | EKIBRD | UNITA' INTERNA ALTHERMA HT                                  |
| HYC1 | HYBRIDCUBE HYC 544/32/0                       | HT3    | DISAERATORE                                                 |

**DAIKIN AIR CONDITIONING ITALY S.P.A.**  
SEDE CENTRALE Via Giuseppe Ripamonti, 85, 20141 Milano MI

SCHEMA FUNZIONALE DAIKIN AL THERMA  
PER RISCALDAMENTO, RAFFRESCAMENTO  
E ACS CON INTEGRAZIONE SOLARE  
TERMICO

Si riserva il diritto di utilizzo. Da non usare per le dichiarazioni di conformità.  
Da non usare ai fini della progettazione.

|                    |                                     |
|--------------------|-------------------------------------|
| Data<br>10/11/2023 | 35. n Altherma 3 M n+n HYC solareDB |
|--------------------|-------------------------------------|