

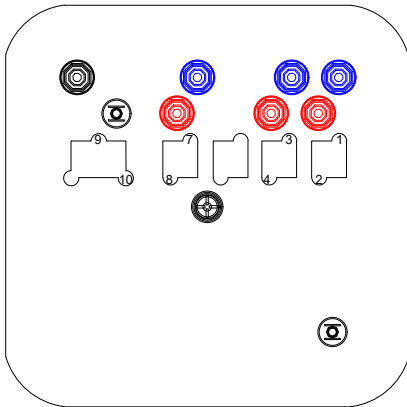


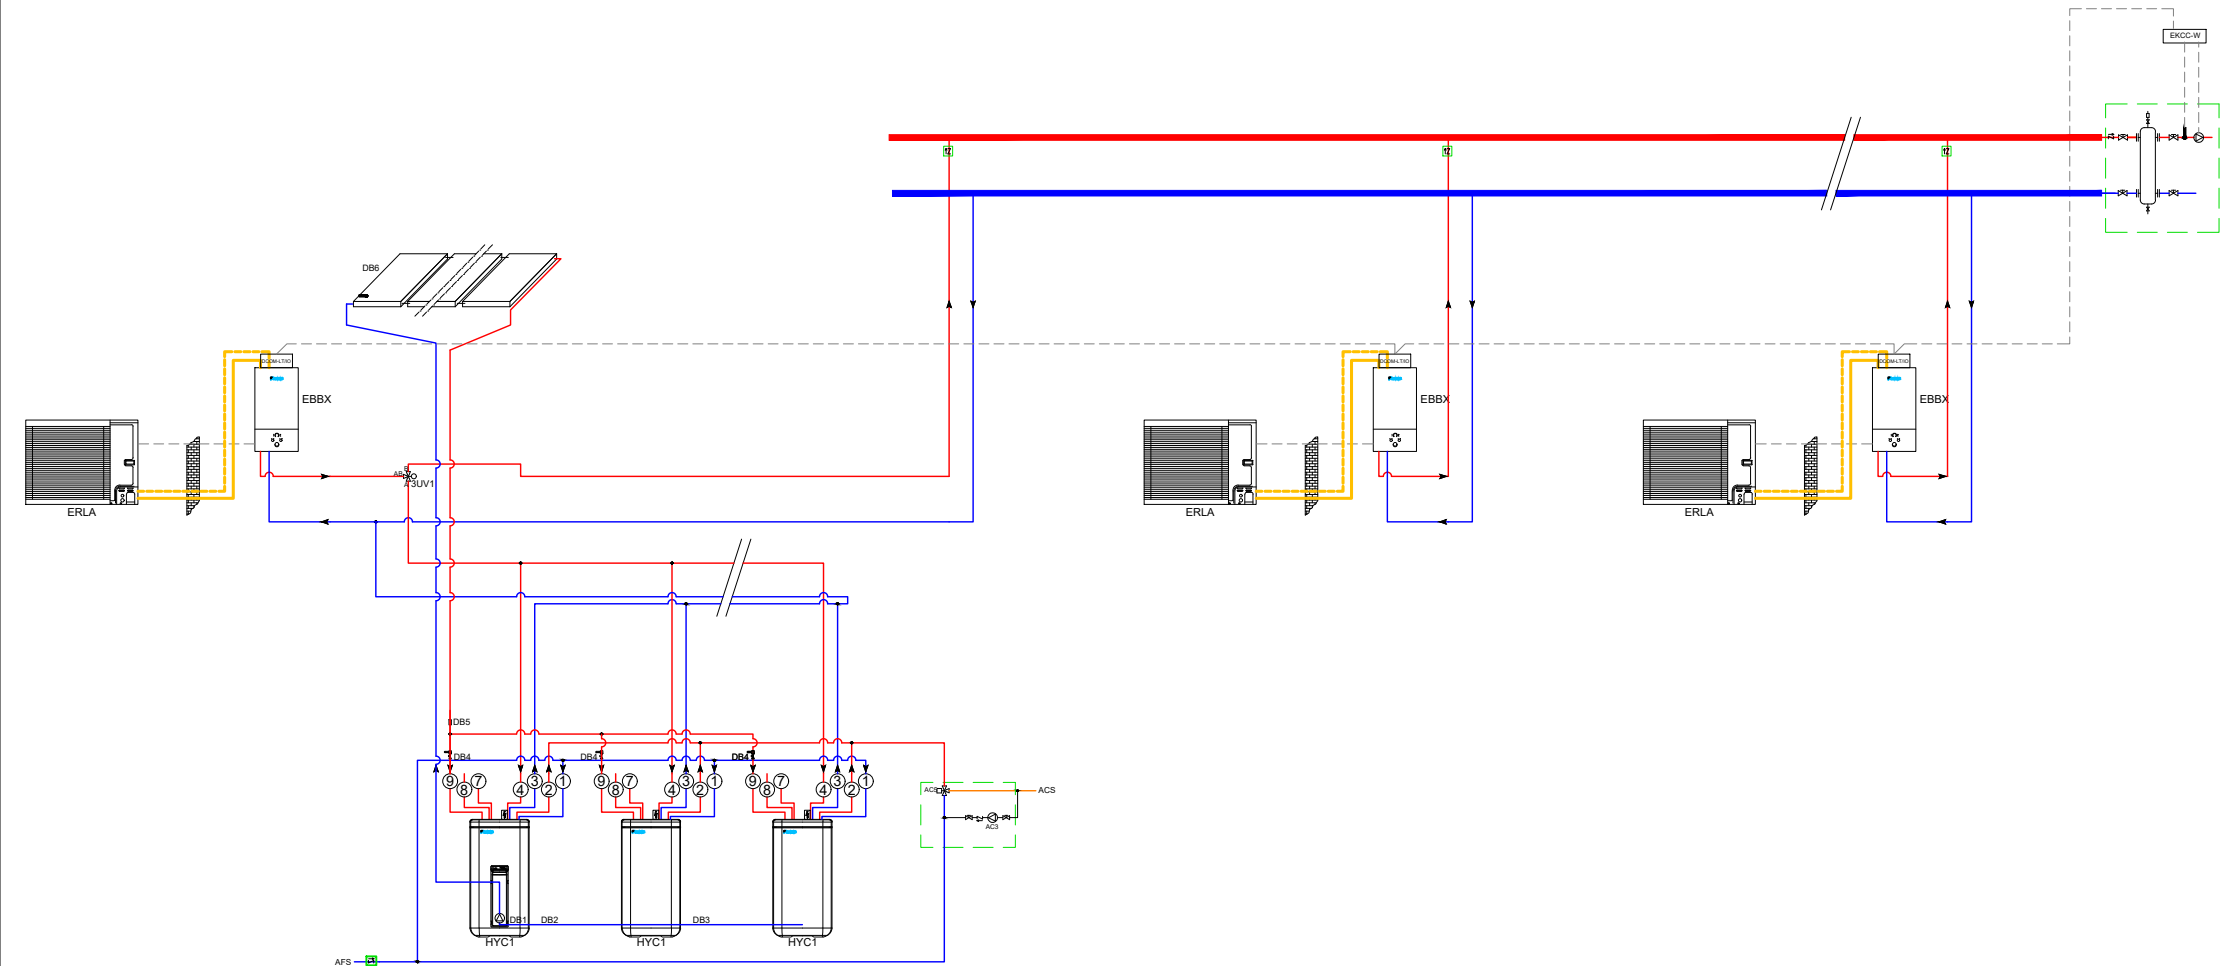

HYC 544/32/0

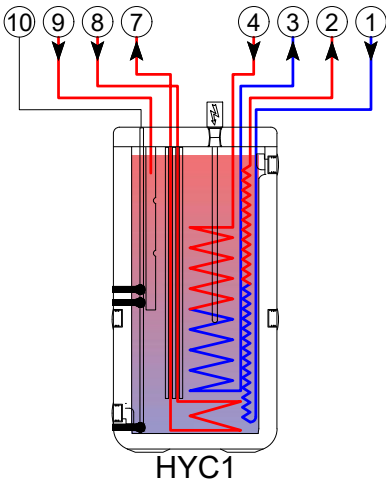

Collegamenti elettrici  
Fornitura e collegamenti non di pertinenza

TEMPERATURA MASSIMA CONSENTITA  
NELL'ACCUMULATORE = 80°C  
FARE SEMPRE RIFERIMENTO ALLA DOCUMENTAZIONE DEI  
PRODOTTI PER I DETTAGLI DI INSTALLAZIONE COMPLETI

|      |                                               |        |                                                             |
|------|-----------------------------------------------|--------|-------------------------------------------------------------|
| P1   | CENTRALINA SOLARE IN PRESSIONE DSR1           | HYC3   | HYBRIDCUBE HYC 544/32/0-P                                   |
| P2   | GRUPPO SOLARE IN PRESSIONE RDS2               | SCS1   | SANICUBE SOLARIS SCS 538/16/0                               |
| P3   | VASO DI ESPANSIONE SOLARE IN PRESSIONE MAG S- | SCS4   | SANICUBE SOLARIS SCS 538/16/0-P                             |
| P4   | COLLETTORI PIANI SOLARI SOLARIS               | AC2    | MISCELATORE TERMOSTATICO VTA32                              |
| DB1  | GRUPPO REGOLAZIONE E POMPAGGIO RPS4           | AC3    | POMPA PER RICIRCOLO ACQUA CALDA SANITARIA                   |
| DB4  | VALVOLA DI REGOLAZIONE FLOWGUARD FLG          | AC4    | KIT ZKL PER IL RICIRCOLO DELL'ACQUA CALDA SANITARIA         |
| DB5  | FLOWSENSOR FLS20 contenuto in RPS4            | AC5    | MISCELATORE TERMOSTATICO                                    |
| DB6  | COLLETTORI PIANI SOLARI SOLARIS               | TE1    | POMPA PER TRASFERIMENTO ENERGIA contenuta nel kit SAK       |
| HYC1 | HYBRIDCUBE HYC 544/32/0                       | 3UV2   | VALVOLA TRE VIE DEVIATRICE RISCALDAMENTO / RAFFRESCAMENTO   |
|      |                                               | 3UV1   | VALVOLA TRE VIE DEVIATRICE IMPIANTO / ACQUA CALDA SANITARIA |
|      |                                               | ERLA   | UNITA' ESTERNA ALTHERMA REFRIGERANT SPLIT                   |
|      |                                               | EBBX   | UNITA' INTERNA BI-BLOC REFRIGERANT SPLIT                    |
|      |                                               | ERRQ   | UNITA' ESTERNA ALTHERMA HT                                  |
|      |                                               | EKIBRD | UNITA' INTERNA ALTHERMA HT                                  |
|      |                                               | HT3    | DISAERATORE                                                 |

**DAIKIN AIR CONDITIONING ITALY S.P.A.**  
SEDE CENTRALE Via Giuseppe Ripamonti, 85, 20141 Milano MI

SCHEMA FUNZIONALE DAIKIN AL THERMA  
PER RISCALDAMENTO, RAFFRESCAMENTO  
E ACS CON INTEGRAZIONE SOLARE  
TERMICO

Si riserva il diritto di utilizzo. Da non usare per le dichiarazioni di conformità.  
Da non usare ai fini della progettazione.

|                    |                                          |
|--------------------|------------------------------------------|
| Data<br>10/11/2023 | 27. n Altherma 3 R W ERLA n HYC solareDB |
|--------------------|------------------------------------------|