
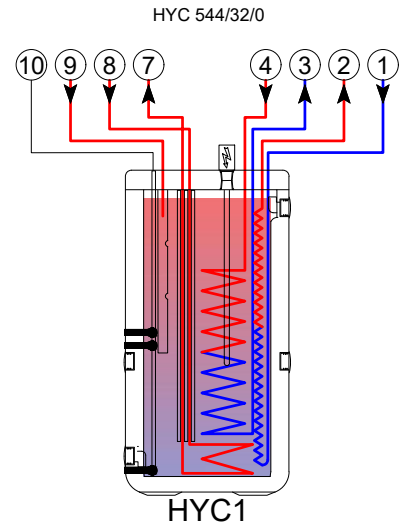
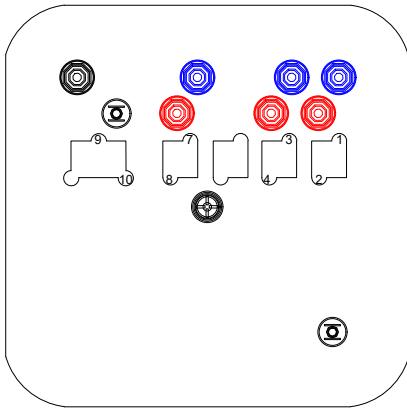


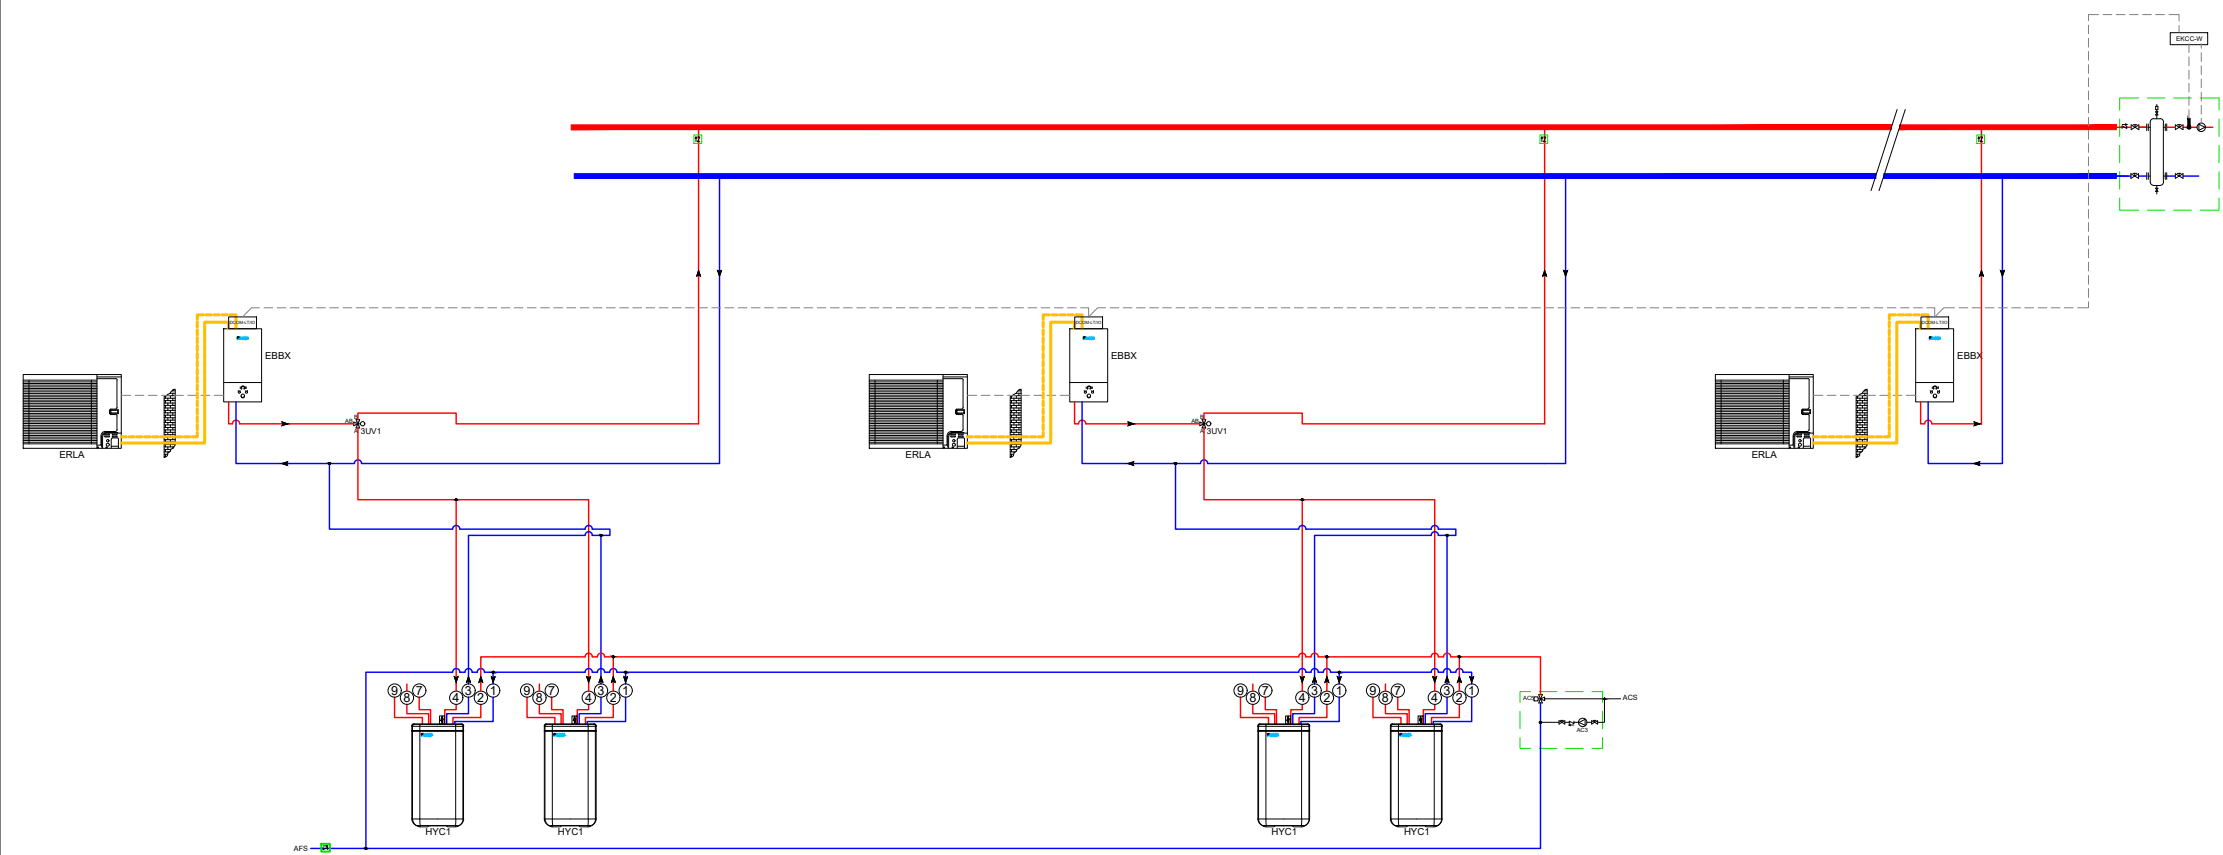

Collegamenti elettrici

Fornitura e collegamenti non di pertinenza

TEMPERATURA MASSIMA CONSENTITA NELL'ACCUMULATORE = 80°C
FARE SEMPRE RIFERIMENTO ALLA DOCUMENTAZIONE DEI PRODOTTI PER I DETTAGLI DI INSTALLAZIONE COMPLETI

P1	CENTRALINA SOLARE IN PRESSIONE DSR1	HYC3	HYBRIDCUBE HYC 544/32/0-P
P2	GRUPPO SOLARE IN PRESSIONE RDS2	SCS1	SANICUBE SOLARIS SCS 538/16/0
P3	VASO DI ESPANSIONE SOLARE IN PRESSIONE MAG S-	SCS4	SANICUBE SOLARIS SCS 538/16/0-P
P4	COLLETTORI PIANI SOLARI SOLARIS	AC2	MISCELATORE TERMOSTATICO VTA32
DB1	GRUPPO REGOLAZIONE E POMPAGGIO RPS4	AC3	POMPA PER RICIRCOLO ACQUA CALDA SANITARIA
DB4	VALVOLA DI REGOLAZIONE FLOWGUARD FLG	AC4	KIT ZKL PER IL RICIRCOLO DELL'ACQUA CALDA SANITARIA
DB5	FLOWSENSOR FLS20 contenuto in RPS4	AC5	MISCELATORE TERMOSTATICO
DB6	COLLETTORI PIANI SOLARI SOLARIS	TE1	POMPA PER TRASFERIMENTO ENERGIA contenuta nel kit SAK
HYC1	HYBRIDCUBE HYC 544/32/0	3UV2	VALVOLA TRE VIE DEVIATRICE RISCALDAMENTO / RAFFRESCAMENTO
		3UV1	VALVOLA TRE VIE DEVIATRICE IMPIANTO / ACQUA CALDA SANITARIA
		ERLA	UNITA' ESTERNA ALTHERMA REFRIGERANT SPLIT
		EBBX	UNITA' INTERNA BI-BLOC REFRIGERANT SPLIT
		ERRQ	UNITA' ESTERNA ALTHERMA HT
		EXHBRD	UNITA' INTERNA ALTHERMA HT
		HT3	DISAERATORE

DAIKIN AIR CONDITIONING ITALY S.P.A.
SEDE CENTRALE Via Giuseppe Ripamonti, 85, 20141 Milano MI

**SCHEMA FUNZIONALE DAIKIN AL THERMA
PER RISCALDAMENTO, RAFFRESCAMENTO
E ACS CON INTEGRAZIONE SOLARE
TERMICO**

Si riserva il diritto di utilizzo. Da non usare per le dichiarazioni di conformità.
Da non usare ai fini della progettazione.

Data	
10/11/2023	31. n Altherma 3 R W ERLA 2+2 HYC