
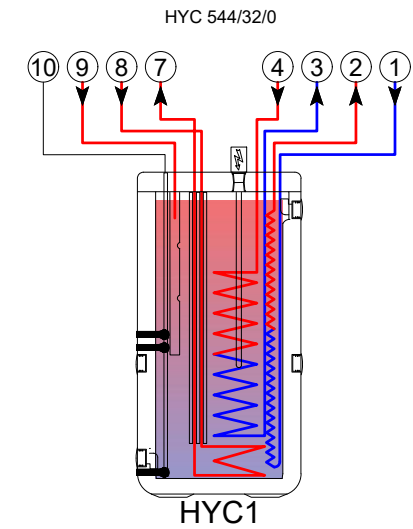
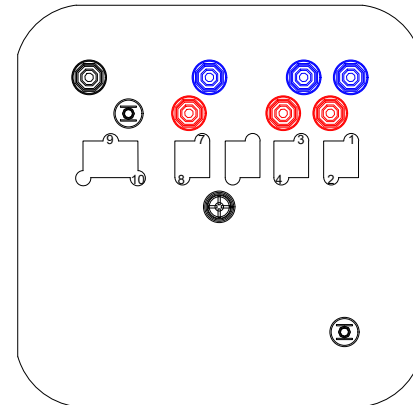


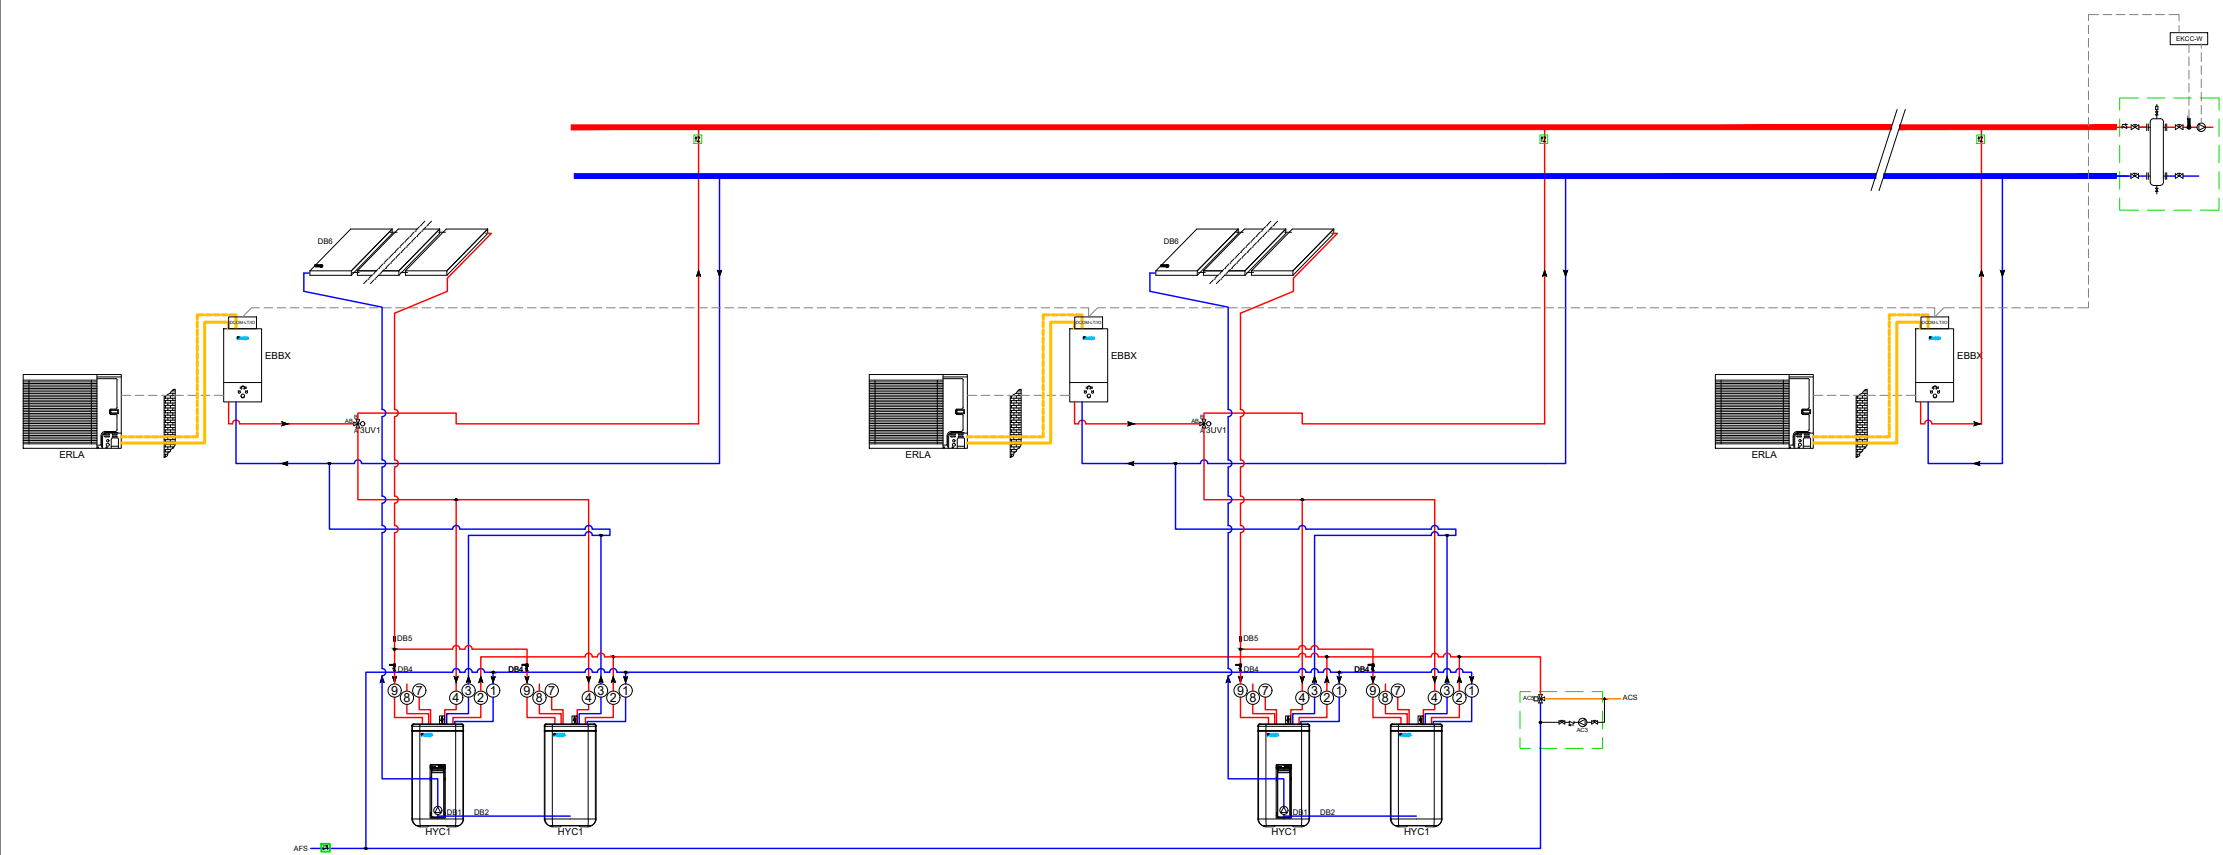

Collegamenti elettrici		HYC3	HYBRIDCUBE HYC 544/32/0-P
Fornitura e collegamenti non di pertinenza		SCS1	SANICUBE SOLARIS SCS 538/16/0
		SCS4	SANICUBE SOLARIS SCS 538/16/0-P
		AC2	MISCELATORE TERMOSTATICO VTA32
		AC3	POMPA PER RICIRCOLO ACQUA CALDA SANITARIA
		AC4	KIT ZKL PER IL RICIRCOLO DELL'ACQUA CALDA SANITARIA
		AC5	MISCELATORE TERMOSTATICO
P1	CENTRALINA SOLARE IN PRESSIONE DSR1	TE1	POMPA PER TRASFERIMENTO ENERGIA contenuta nel kit SAK
P2	GRUPPO SOLARE IN PRESSIONE RDS2	SUV2	VALVOLA TRE VIE DEVIATRICE RISCALDAMENTO / RAFFRESCAMENTO
P3	VASO DI ESPANSIONE SOLARE IN PRESSIONE MAG S-	SUV1	VALVOLA TRE VIE DEVIATRICE IMPIANTO / ACQUA CALDA SANITARIA
P4	COLLETTORI PIANI SOLARI SOLARIS	ERLA	UNITA' ESTERNA AL THERMA REFRIGERANT SPLIT
DB1	GRUPPO REGOLAZIONE E POMPAGGIO RPS4	EBBX	UNITA' INTERNA BI-BLOC REFRIGERANT SPLIT
DB4	VALVOLA DI REGOLAZIONE FLOWGUARD FLG	ERRQ	UNITA' ESTERNA AL THERMA HT
DB5	FLWSENSOR FLS20 contenuto in RPS4	EXHBRD	UNITA' INTERNA AL THERMA HT
DB6	COLLETTORI PIANI SOLARI SOLARIS	HT3	DISAERATORE
HYC1	HYBRIDCUBE HYC 544/32/0		

DAIKIN AIR CONDITIONING ITALY S.P.A.
SEDE CENTRALE Via Giuseppe Ripamonti, 85, 20141 Milano MI

*SCHEMA FUNZIONALE DAIKIN AL THERMA
PER RISCALDAMENTO, RAFFRESCAMENTO
E ACS CON INTEGRAZIONE SOLARE
TERMICO*

Si riserva il diritto di utilizzo. Da non usare per le dichiarazioni di conformità.
Da non usare ai fini della progettazione.

Data 10/11/2023	32. n Altherma 3 R W ERLA 2+2 HYC solareDB
--------------------	--