

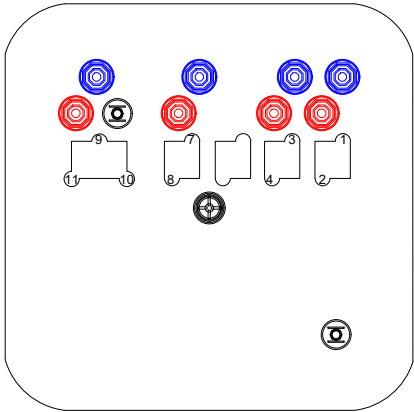


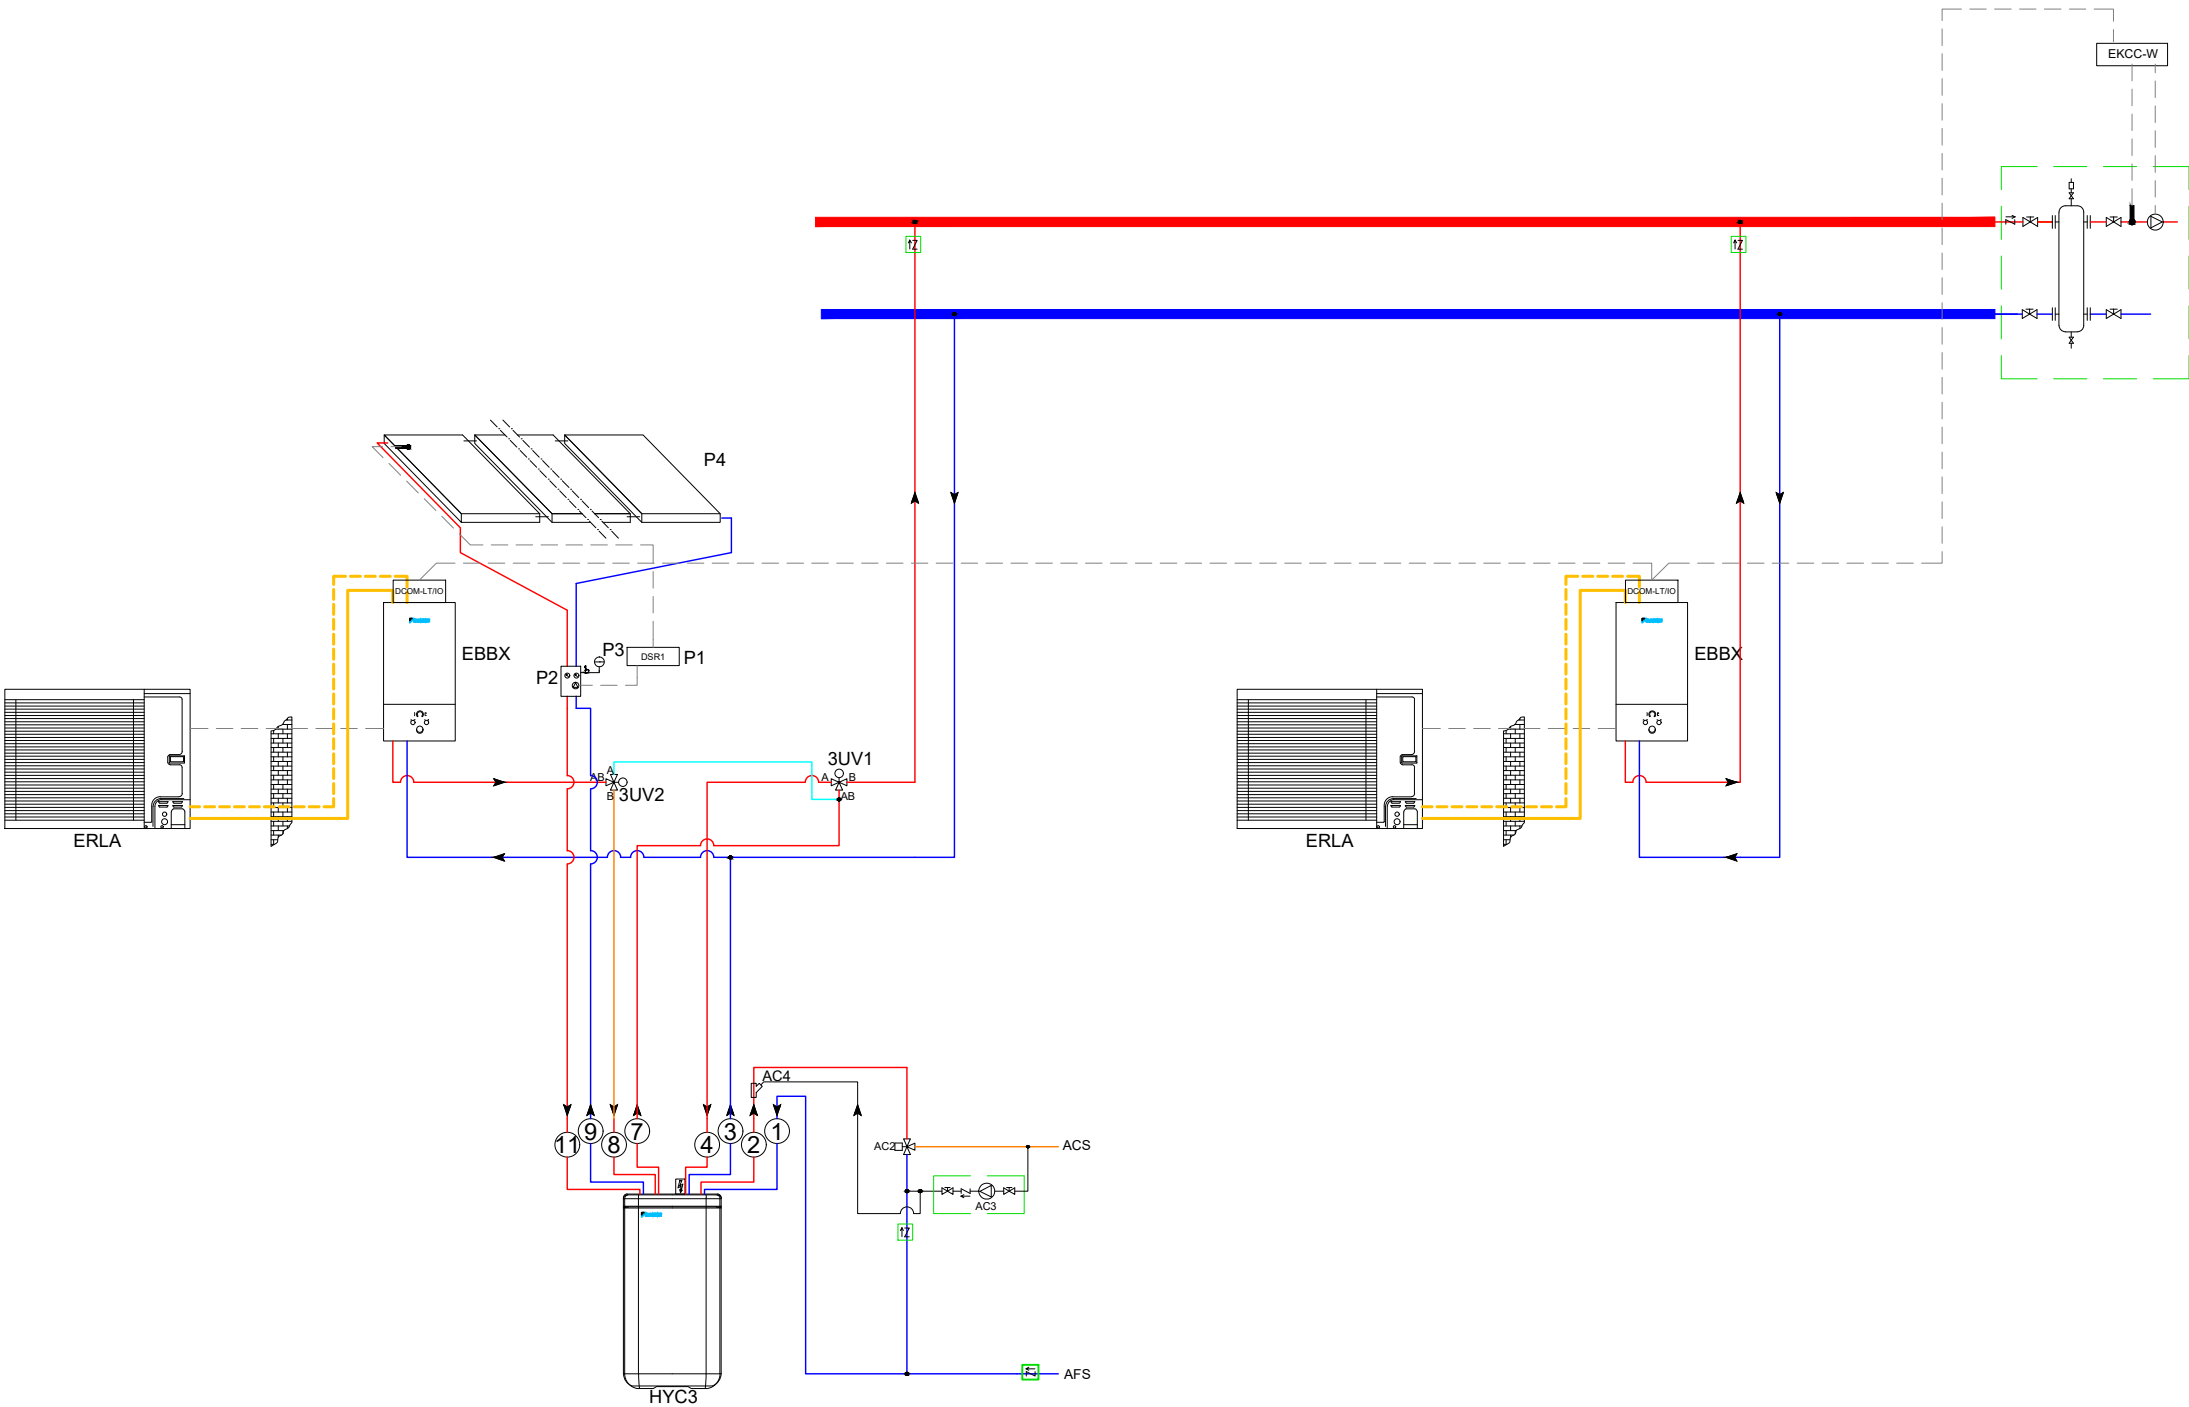

HYC 544/32/0 -P

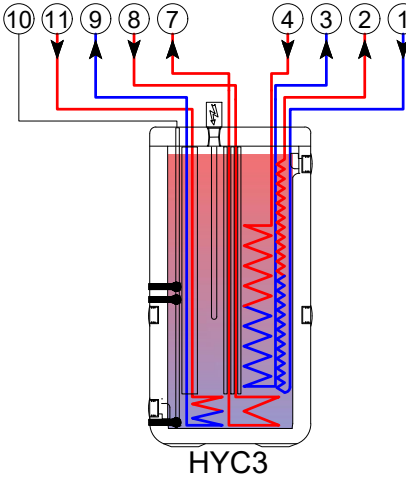

HYC3

Collegamenti elettrici

Fornitura e collegamenti non di pertinenza

TEMPERATURA MASSIMA CONSENTITA
NELL'ACCUMULATORE = 80°C
FARE SEMPRE RIFERIMENTO ALLA DOCUMENTAZIONE DEI
PRODOTTI PER I DETTAGLI DI INSTALLAZIONE COMPLETI

P1	CENTRALINA SOLARE IN PRESSIONE DSR1	AC5	MISCELATORE TERMOSTATICO
P2	GRUPPO SOLARE IN PRESSIONE RDS2	TE1	POMPA PER TRASFERIMENTO ENERGIA contenuta nel kit SAK
P3	VASO DI ESPANSIONE SOLARE IN PRESSIONE MAG S-	3UV2	VALVOLA TRE VIE DEVIATRICE RISCALDAMENTO / RAFFRESCAMENTO
P4	COLLETTORI PIANI SOLARI SOLARIS	3UV1	VALVOLA TRE VIE DEVIATRICE IMPIANTO / ACQUA CALDA SANITARIA
DB1	GRUPPO REGOLAZIONE E POMPAGGIO RPS4	ERLA	UNITA' ESTERNA ALTHERMA REFRIGERANT SPLIT
DB4	VALVOLA DI REGOLAZIONE FLOWGUARD FLG	EBBX	UNITA' INTERNA BI-BLOC REFRIGERANT SPLIT
DB5	FLOWSENSOR FLS20 contenuta in RPS4	ERRQ	UNITA' ESTERNA ALTHERMA HT
DB6	COLLETTORI PIANI SOLARI SOLARIS	EKCBRD	UNITA' INTERNA ALTHERMA HT
HYC1	HYBRIDCUBE HYC 544/32/0	HT3	DISAERATORE

DAIKIN **DAIKIN AIR CONDITIONING ITALY S.P.A.**
SEDE CENTRALE Via Giuseppe Ripamonti, 85, 20141 Milano MI

*SCHEMA FUNZIONALE DAIKIN AL THERMA
PER RISCALDAMENTO, RAFFRESCAMENTO
E ACS CON INTEGRAZIONE SOLARE
TERMICO*

Si riserva il diritto di utilizzo. Da non usare per le dichiarazioni di conformità.
Da non usare ai fini della progettazione.

Data 10/11/2023	5. 2 Altherma 3 R W ERLA caldo freddo 1 HYC solareP
--------------------	---