



ARXP-K3

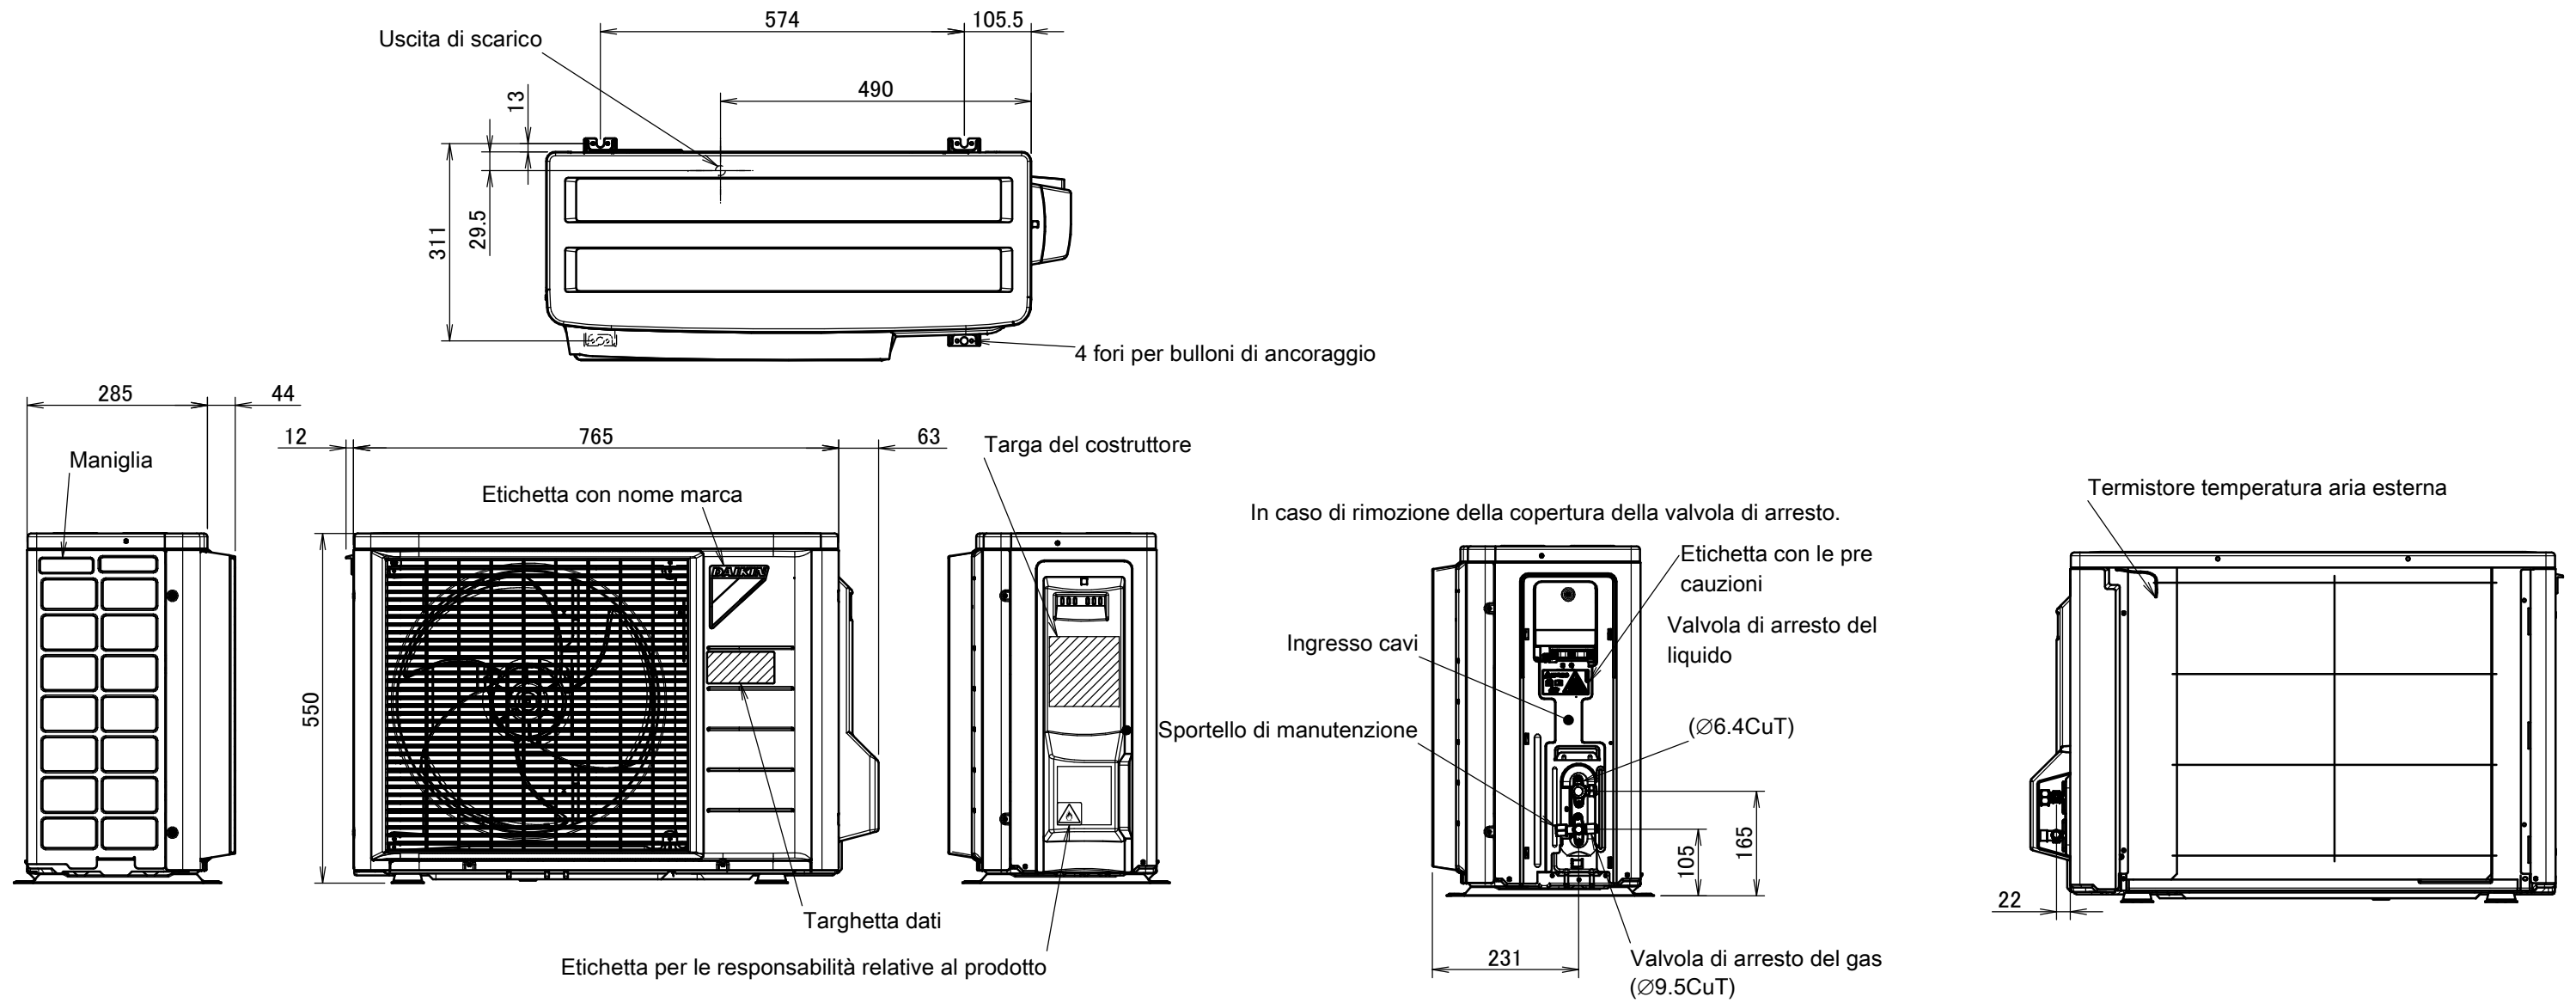

Spazio minimo per passaggio aria

Altezza a parete sul lato di uscita aria < 1200 mm

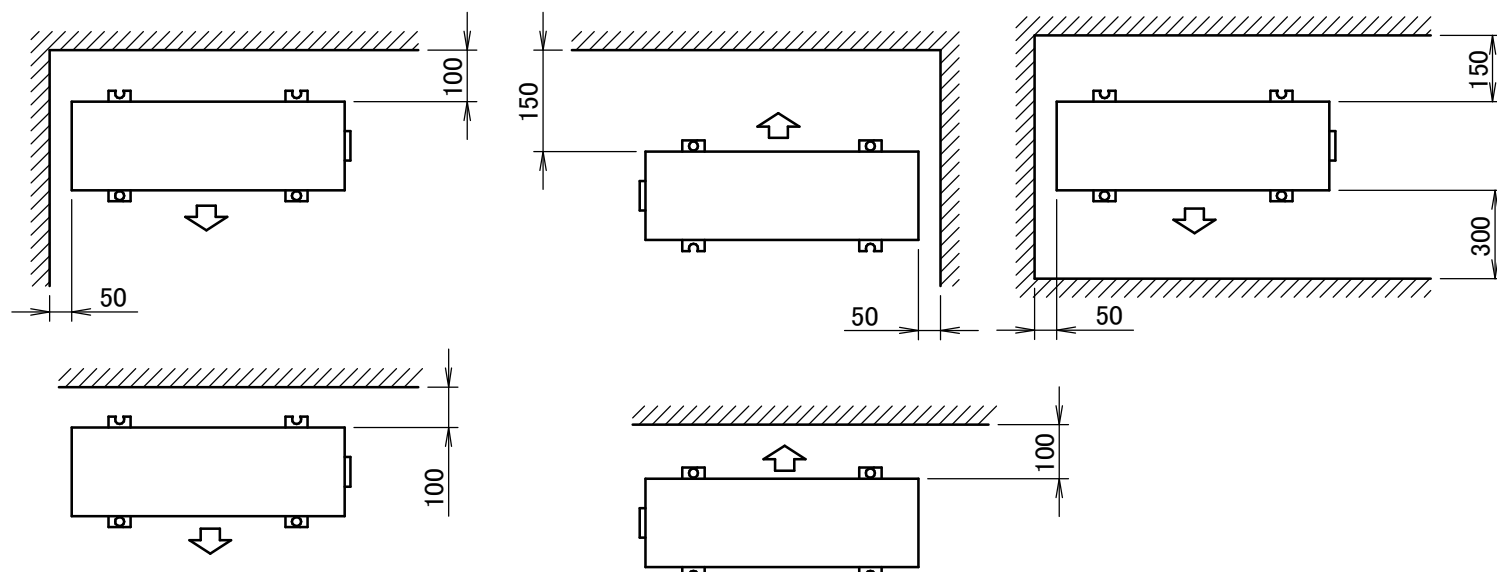

3D099636B