
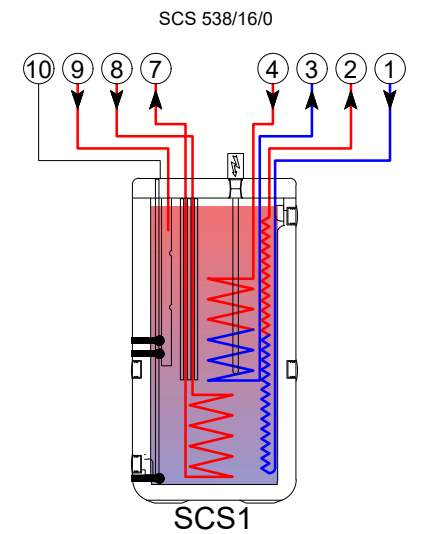
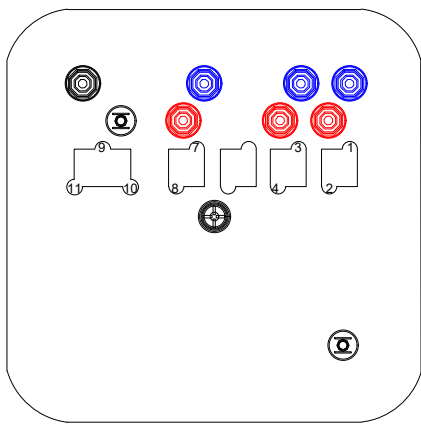


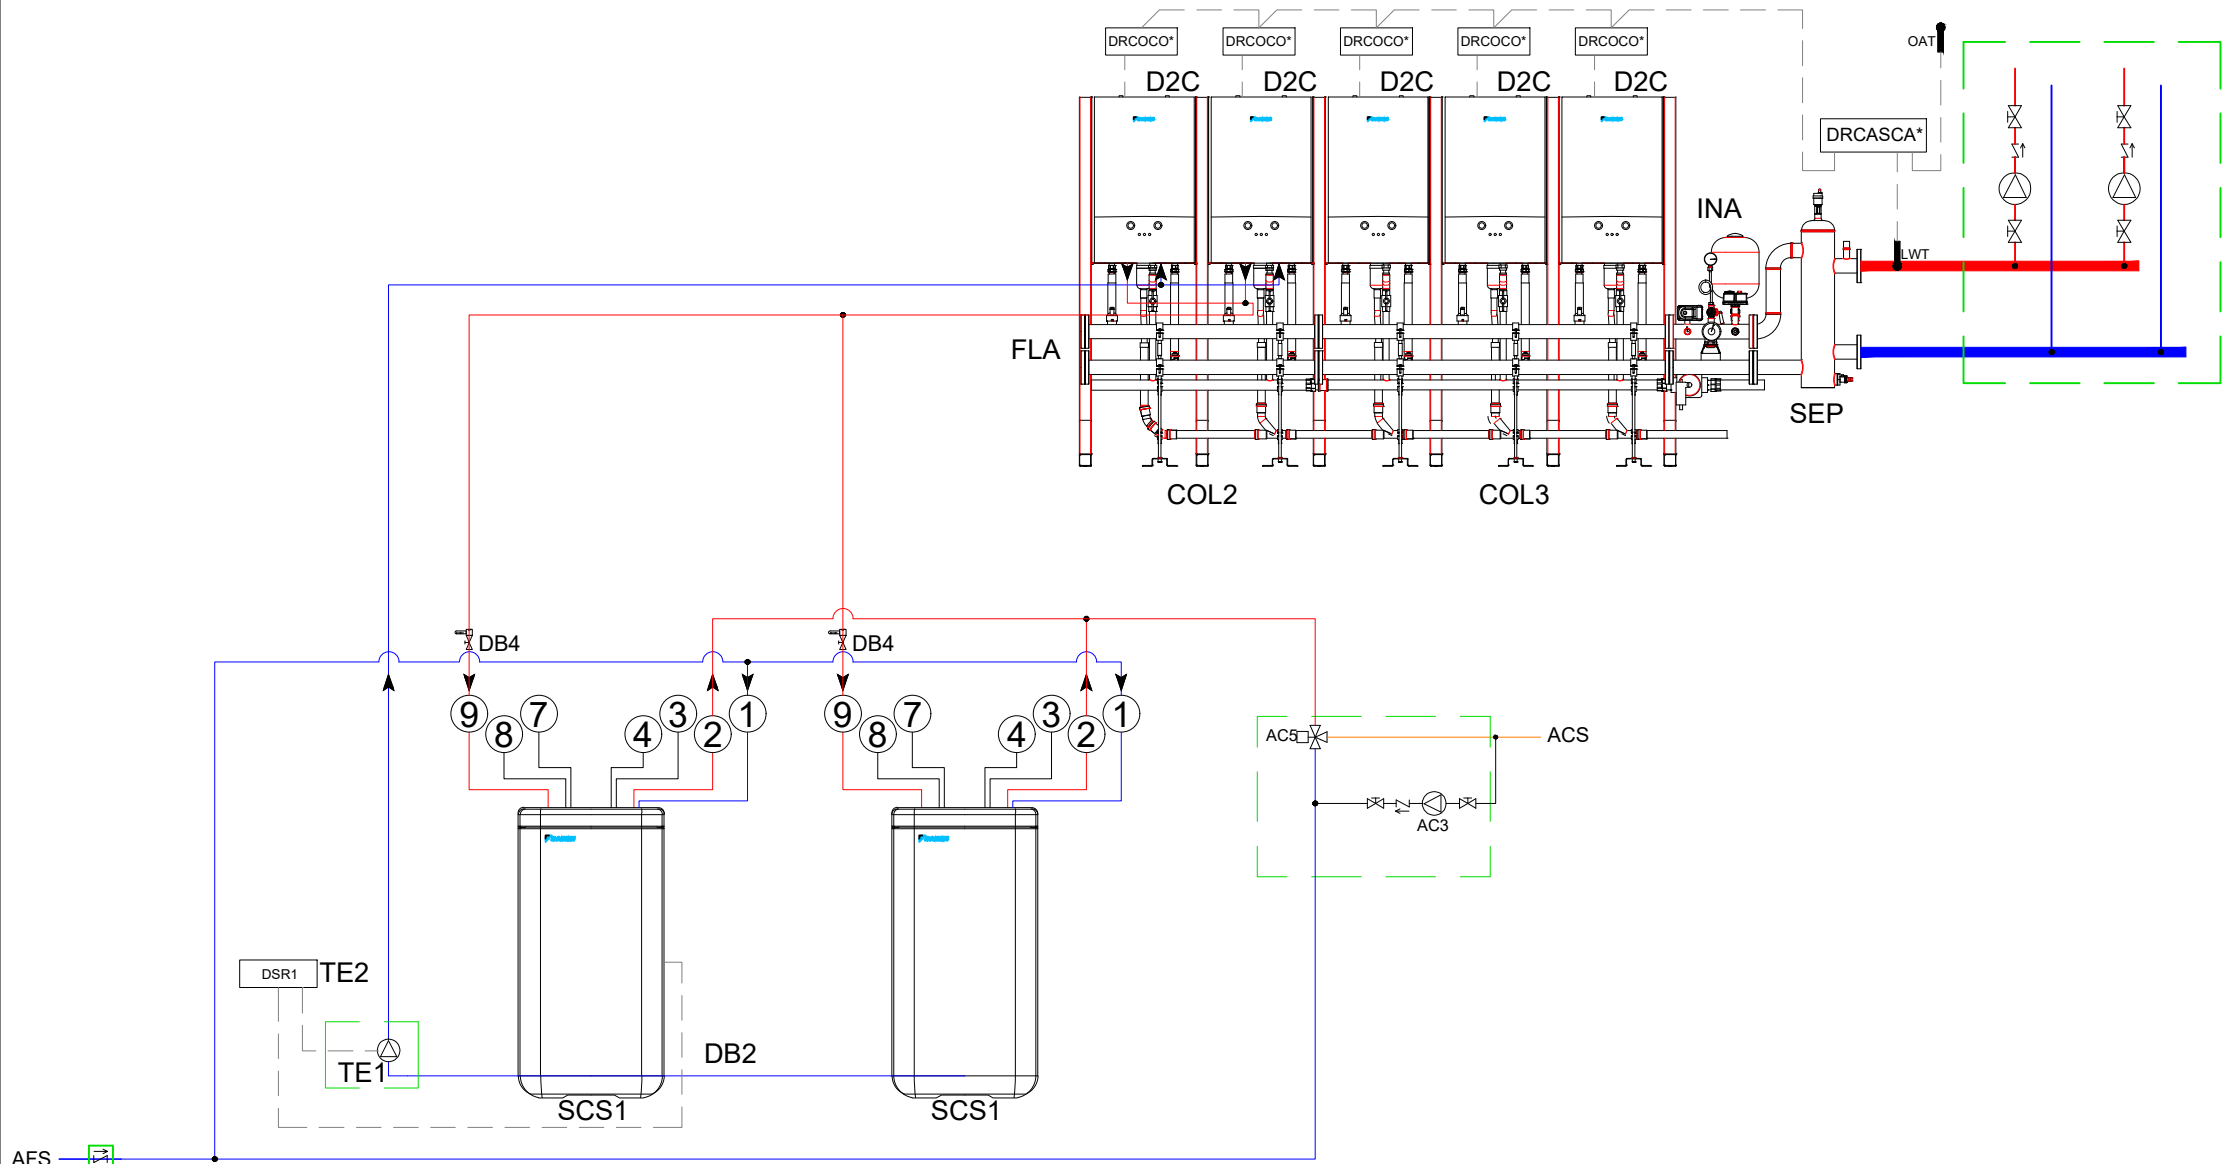

FARE SEMPRE RIFERIMENTO ALLA DOCUMENTAZIONE DEI PRODOTTI PER I DETTAGLI DI INSTALLAZIONE. COMPLETI TEMPERATURA MASSIMA CONSENTITA NELL'ACCUMULATORE ACS = 80°C

VERIFICARE IL TIPO DI INSTALLAZIONE DEL SISTEMA IN CASCATA E I RELATIVI ACCESSORI

----- Collegamenti elettrici

[] Fornitura e collegamenti non di pertinenza

DB2	SET DI AMPLIAMENTO SOLARE CON SX
DB3	SET DI AMPLIAMENTO SOLARE CON SXE
DB4	VALVOLA DI REGOLAZIONE FLOWGUARD FLG
SCS1	SANICUBE SOLARIS SCS 538/16/0
AC3	POMPA PER RICIRCOLO ACQUA CALDA SANITARIA
AC5	MISCELATORE TERMOSTATICO
TE1	AUTOCLAVE
TE2	CENTRALINA DI REGOLAZIONE DSR1
D2C	CALDAIA DAIKIN D2CND*
FLA	FLANGE DI CHIUSURA IT.FLANGE
COL2	KIT COLLETTORE PER 2 CALDAIE IT.COLLINEA2
COL3	KIT COLLETTORE PER 3 CALDAIE IT.COLLINEA3
INA	KIT COLLETTORE INAIL IT.INAIL
SEP	KIT SEPARATORE IDRAULICO IT.SEPARIDRAULIC

DAIKIN AIR CONDITIONING ITALY S.P.A.
SEDE CENTRALE Via Giuseppe Ripamonti, 85, 20141 Milano MI

SCHEMA FUNZIONALE DAIKIN AL THERMA
PER RISCALDAMENTO E ACS

Si riserva il diritto di utilizzo. Da non usare per le dichiarazioni di conformità.
Da non usare ai fini della progettazione.

Data 05/10/2022	14. 5 D2C in cascata 2 SCS x 2 D2C
--------------------	------------------------------------