


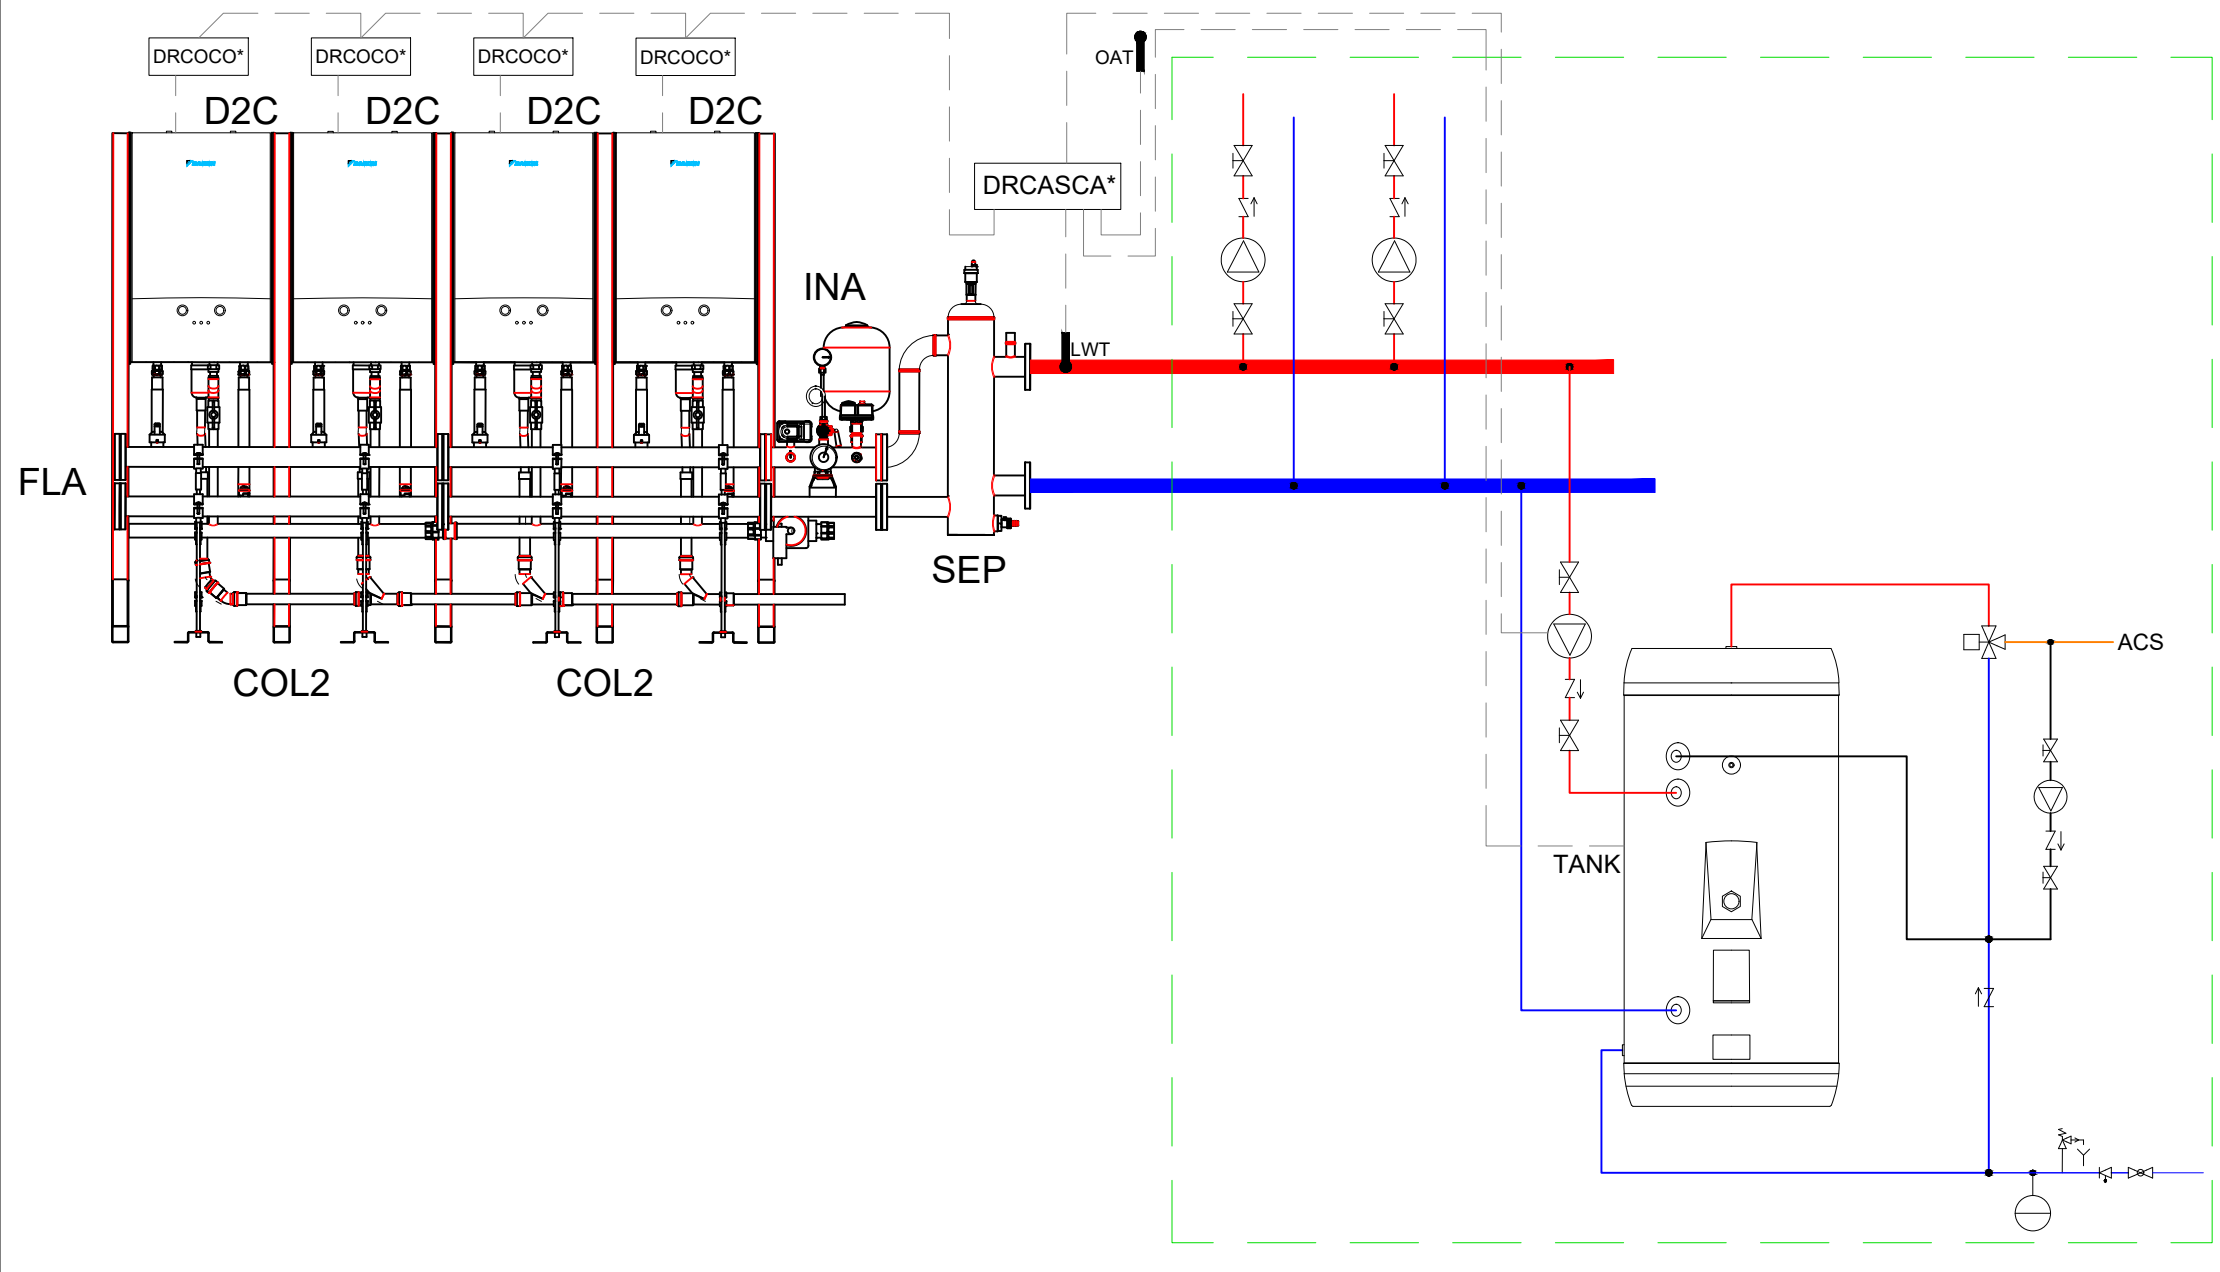

FARE SEMPRE RIFERIMENTO ALLA DOCUMENTAZIONE DEI PRODOTTI PER I DETTAGLI DI INSTALLAZIONE COMPLETI
TEMPERATURA MASSIMA CONSENTITA
NELL'ACCUMULATORE ACS = 80°C

VERIFICARE IL TIPO DI INSTALLAZIONE DEL SISTEMA IN CASCATA E I RELATIVI ACCESSORI

----- Collegamenti elettrici

----- Fornitura e collegamenti non di pertinenza

DB2	SET DI AMPLIAMENTO SOLARE CON SX
DB3	SET DI AMPLIAMENTO SOLARE CON SXE
DB4	VALVOLA DI REGOLAZIONE FLOWGUARD FLG
SCS1	SANICUBE SOLARIS SCS 538/16/0
AC3	POMPA PER RICIRCOLO ACQUA CALDA SANITARIA
AC5	MISCELATORE TERMOSTATICO
TE1	AUTOCLAVE
TE2	CENTRALINA DI REGOLAZIONE DSR1
D2C	CALDAIA DAIKIN D2CND*
FLA	FLANGE DI CHIUSURA IT.FLANGE
COL2	KIT COLLETTORE PER 2 CALDAIE IT.COLLINEA2
COL3	KIT COLLETTORE PER 3 CALDAIE IT.COLLINEA3
INA	KIT COLLETTORE INAIL IT.INAIL
SEP	KIT SEPARATORE IDRAULICO IT.SEPARIDRAULIC

DAIKIN **DAIKIN AIR CONDITIONING ITALY S.P.A.**
SEDE CENTRALE Via Giuseppe Ripamonti, 85, 20141 Milano MI

SCHEMA FUNZIONALE DAIKIN AL THERMA PER RISCALDAMENTO E ACS

Si riserva il diritto di utilizzo. Da non usare per le dichiarazioni di conformità.
Da non usare ai fini della progettazione.