
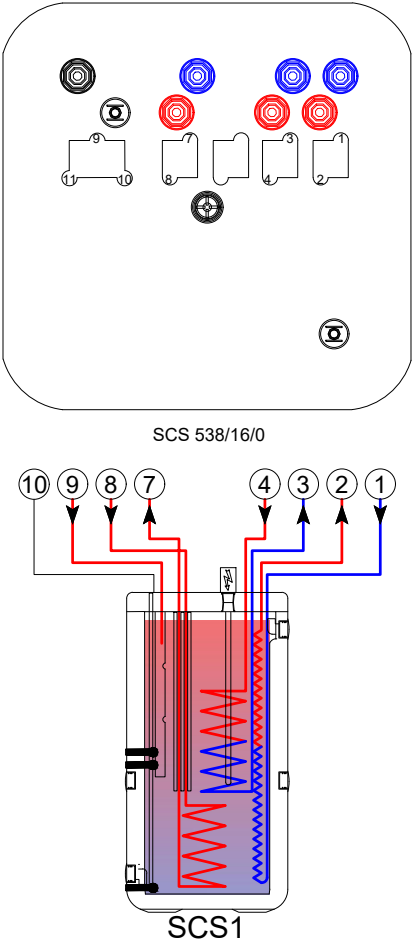


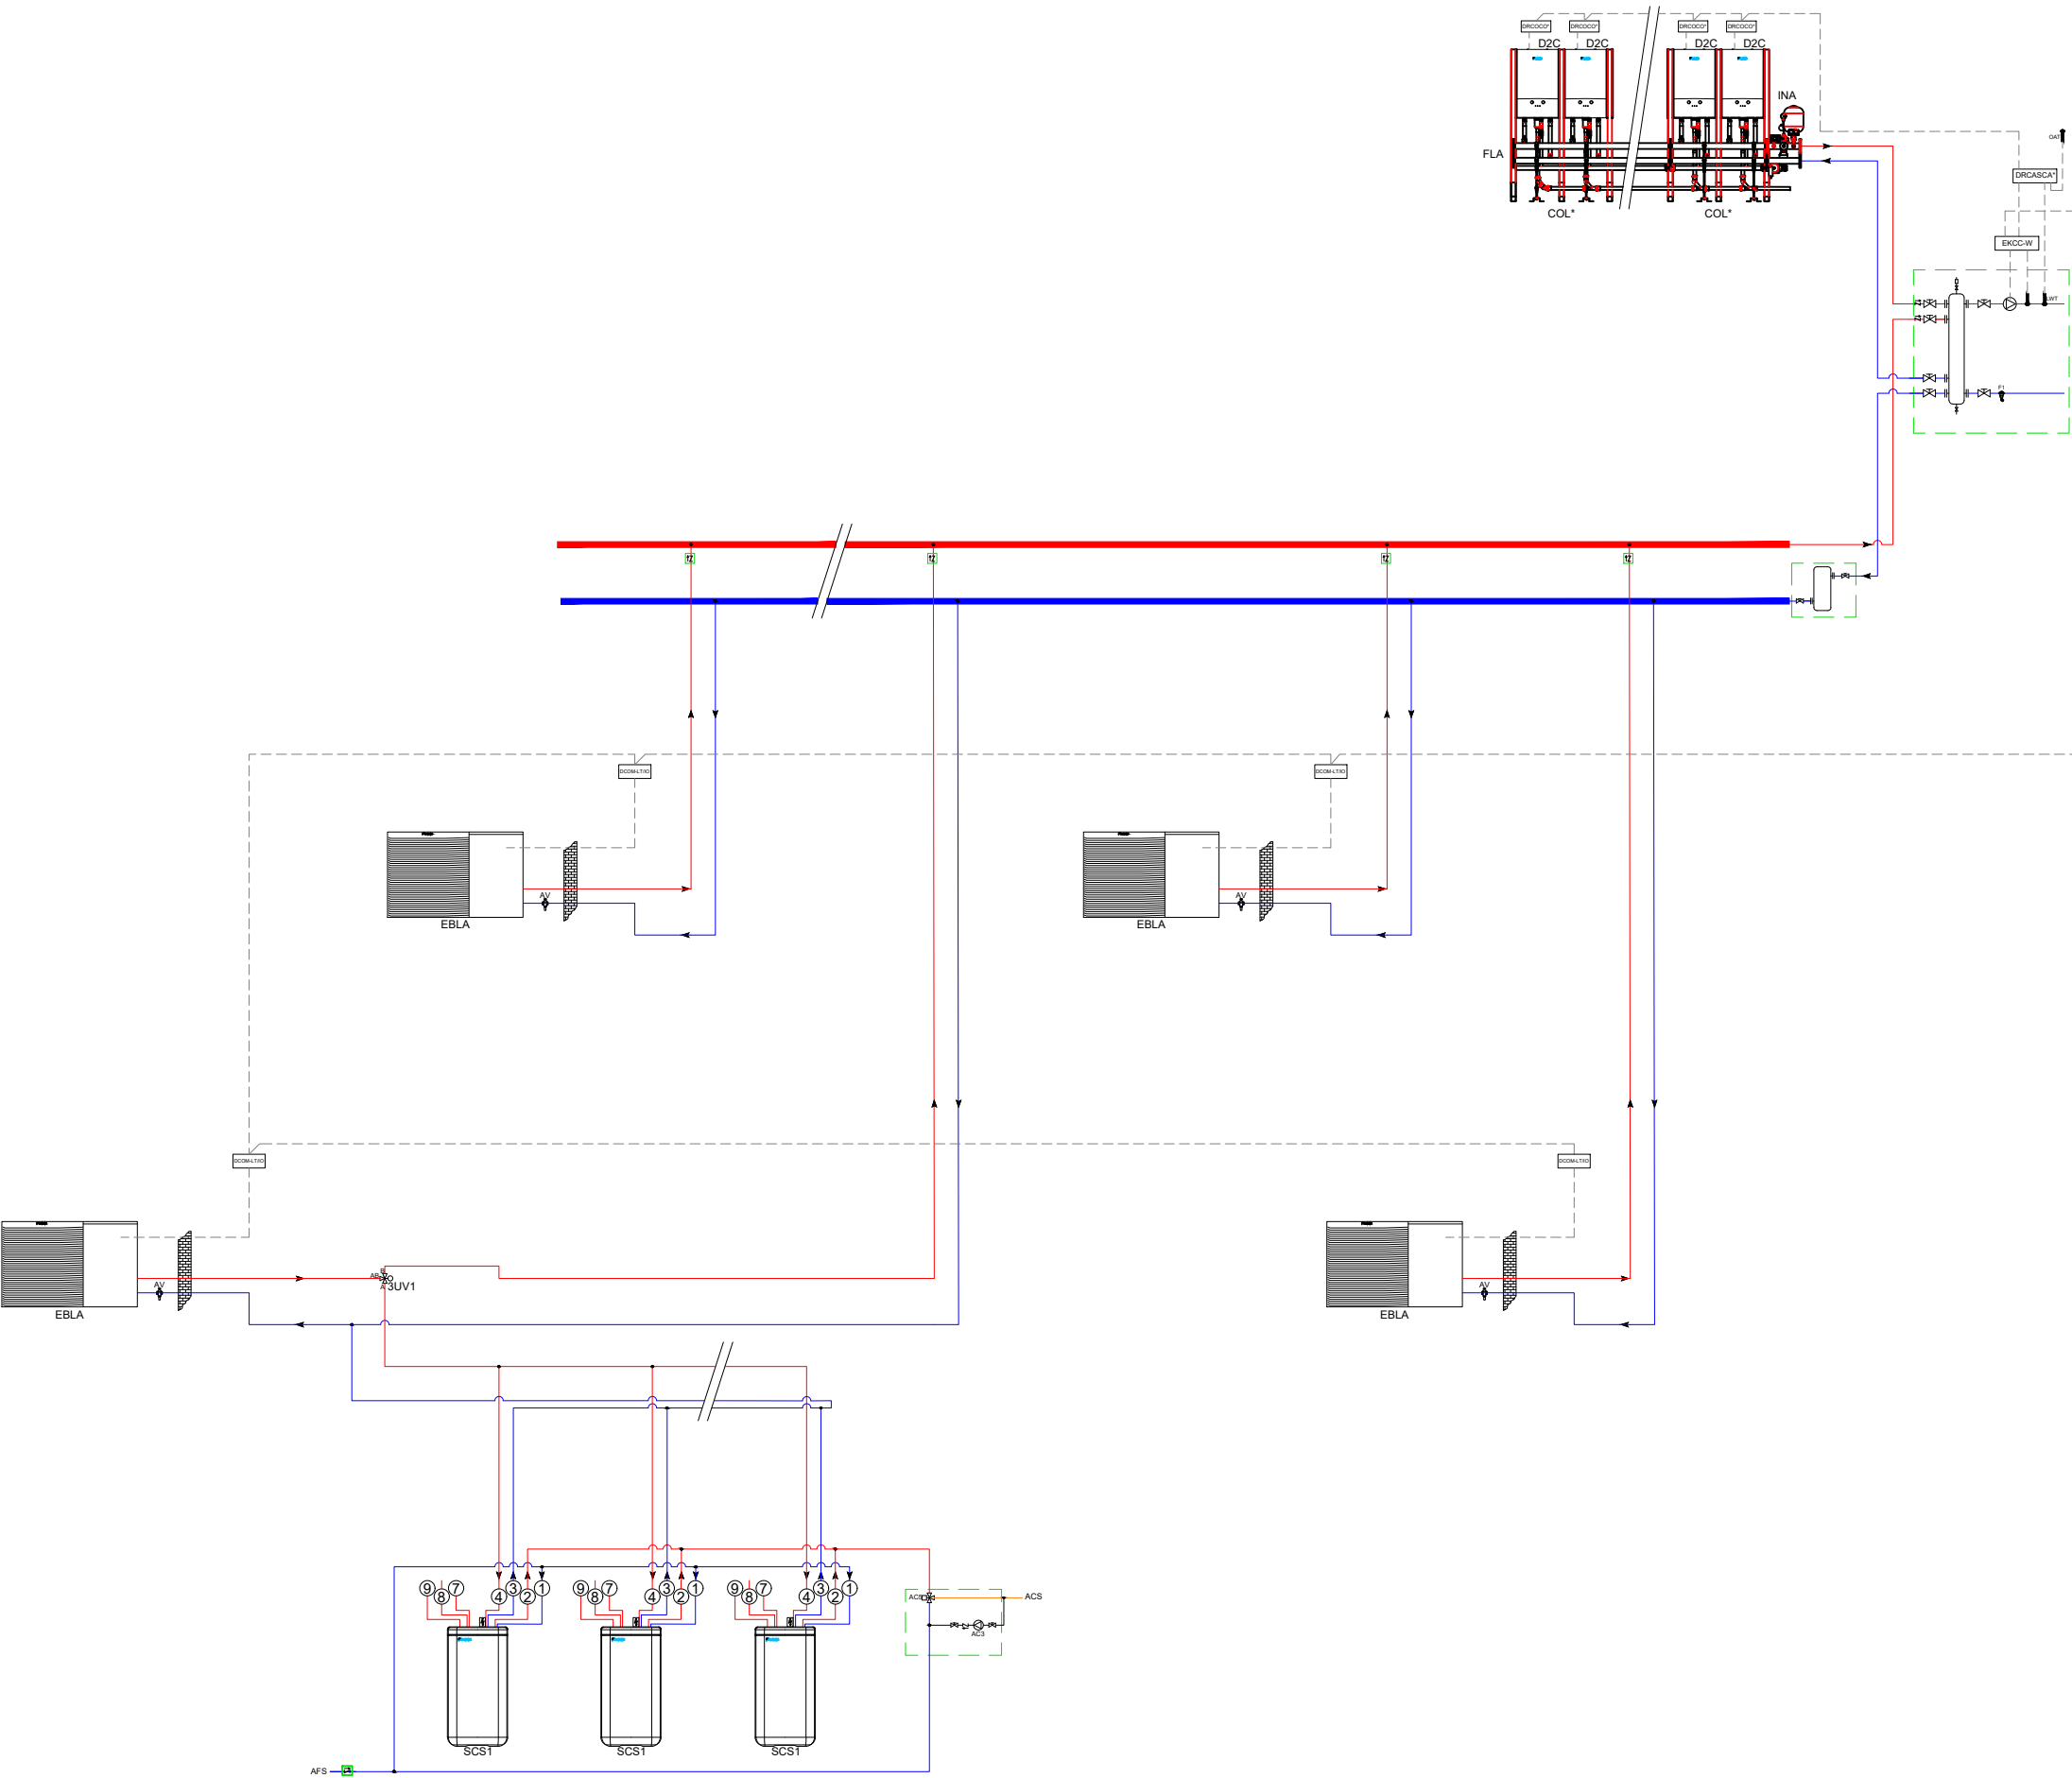

FARE SEMPRE RIFERIMENTO ALLA DOCUMENTAZIONE DEI PRODOTTI PER I DETTAGLI DI INSTALLAZIONE COMPLETI
TEMPERATURA MASSIMA CONSENTITA NELL'ACCUMULATORE ACS = 80°C

VERIFICARE IL TIPO DI INSTALLAZIONE DEL SISTEMA IN CASCATA E I RELATIVI ACCESSORI

--- Collegamenti elettrici

[] Fornitura e collegamenti non di pertinenza

DB2	SET DI AMPLIAMENTO SOLARE CON SX
DB3	SET DI AMPLIAMENTO SOLARE CON SXE
DB4	VALVOLA DI REGOLAZIONE FLOWGUARD FL6
SCS1	SANICUBE SOLARIS SCS 538/16/0
AC3	POMPA PER RICIRCOLO ACQUA CALDA SANITARIA
AC5	MISCELATORE TERMOSTATICO
TE1	AUTOCLAVE
TE2	CENTRALINA DI REGOLAZIONE DSR1
3UV1	VALVOLA TRE VIE DEVIATRICE IMPIANTO / ACQUA CALDA SANITARIA
D2C	CALDAIA DAIKIN D2CND*
FLA	FLANGE DI CHIUSURA IT.FLANGE
COL2	KIT COLLETTORE PER 2 CALDAIE IT.COLLINEA2
COL3	KIT COLLETTORE PER 3 CALDAIE IT.COLLINEA3
INA	KIT COLLETTORE INAIL IT.INAIL
SEP	KIT SEPARATORE IDRAULICO IT.SEPARIDRAULIC
EBLA	UNITA' ALTHERMA MONOBLOC
AV	VALVOLA ANTIGELO PER PROTEZIONE TUBAZIONI - OPZIONALE
F1	FILTRO DEFANGATORE

DAIKIN **DAIKIN AIR CONDITIONING ITALY S.P.A.**
SEDE CENTRALE Via Giuseppe Ripamonti, 85, 20141 Milano MI

*SCHEMA FUNZIONALE DAIKIN AL THERMA
PER RISCALDAMENTO E ACS*

Si riserva il diritto di utilizzo. Da non usare per le dichiarazioni di conformità.
Da non usare ai fini della progettazione.