

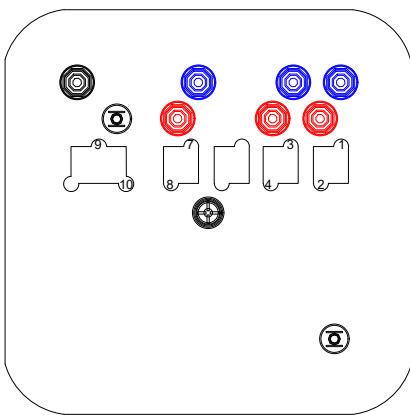


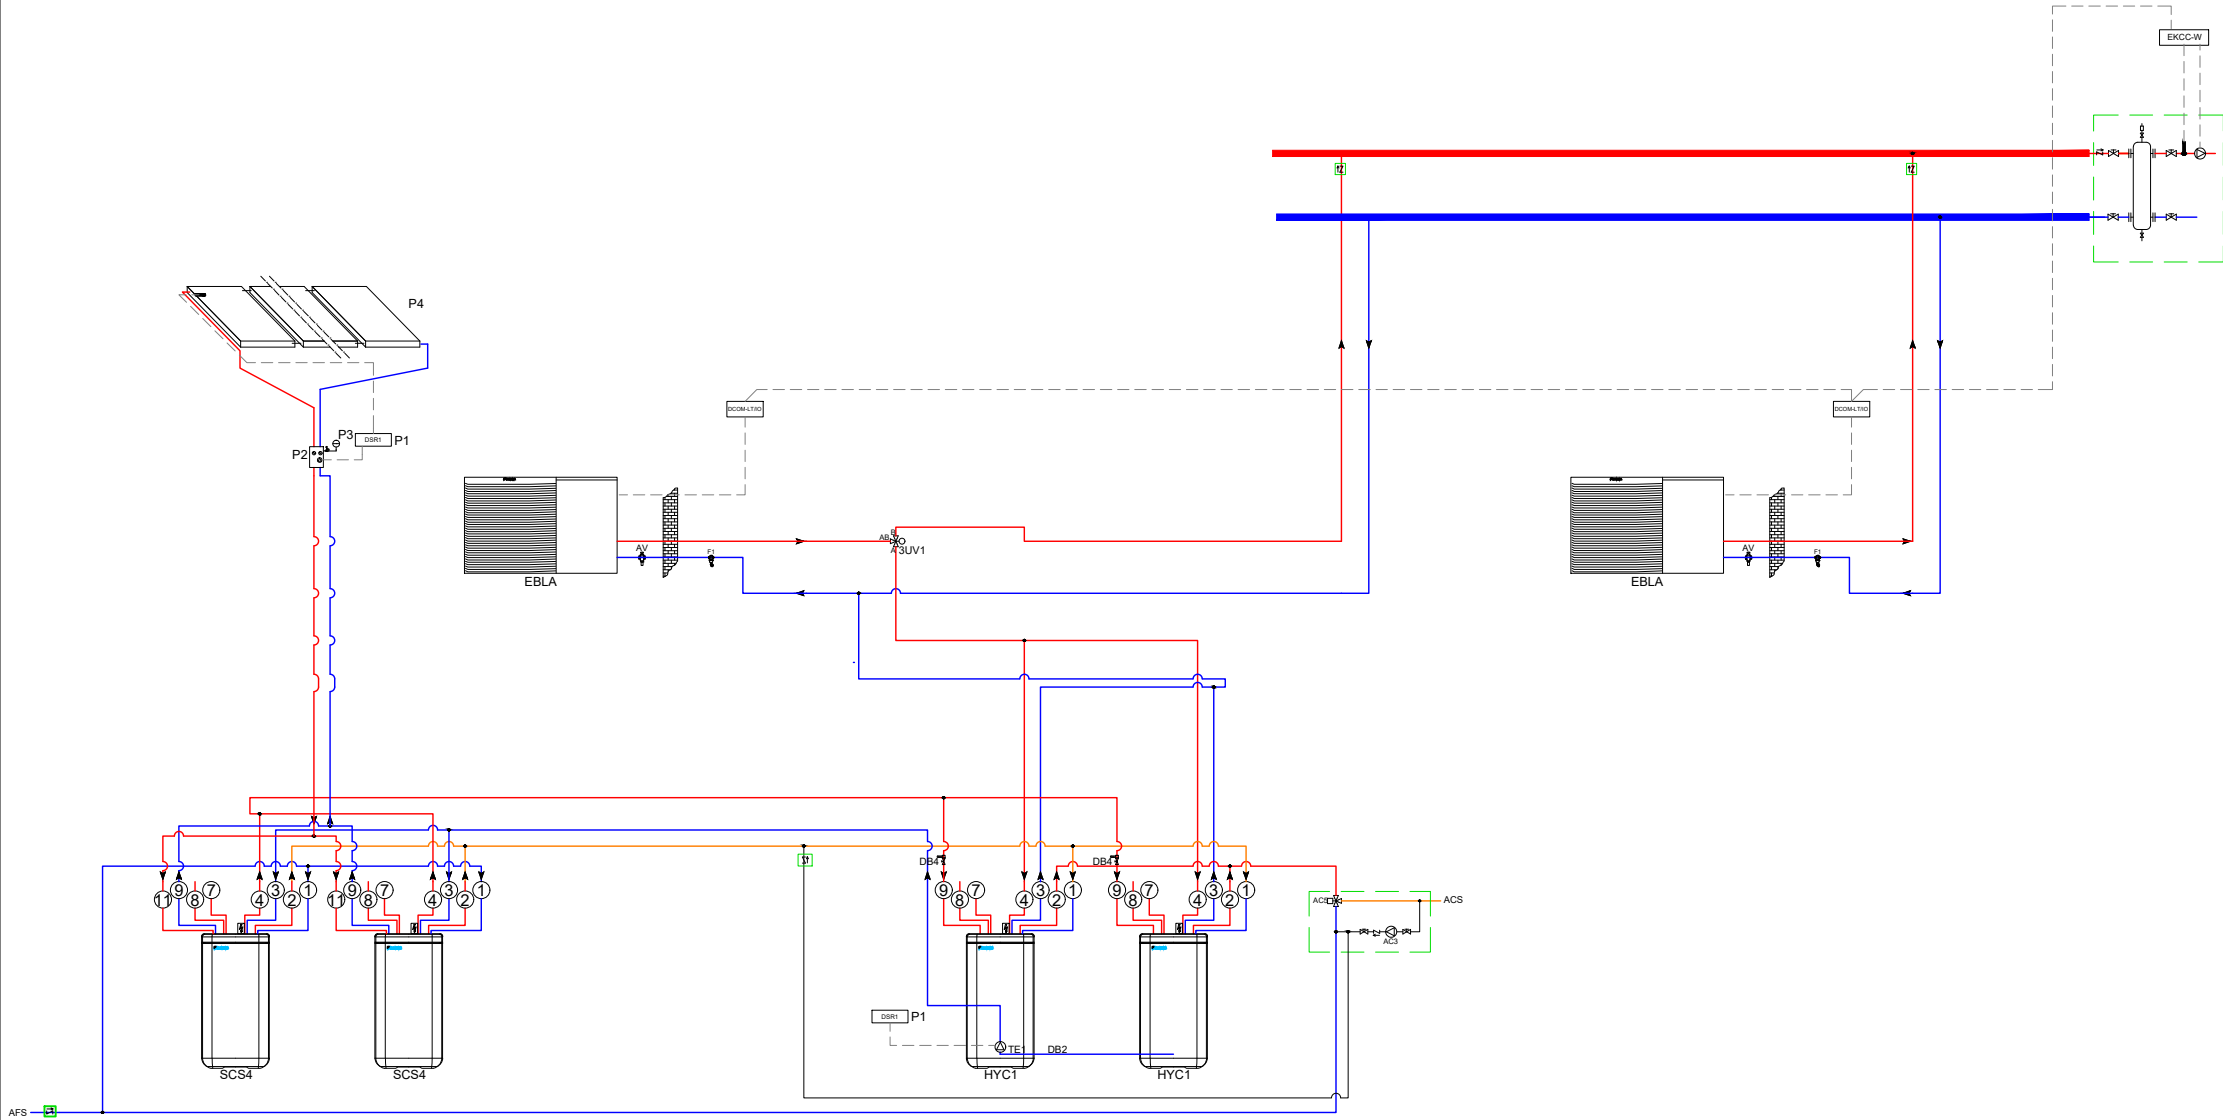

HYC 544/32/0

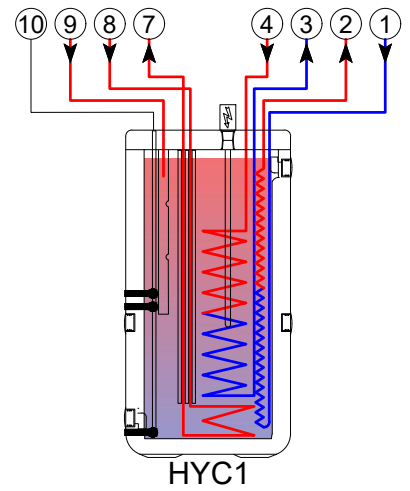

HYC1

Collegamenti elettrici

Fornitura e collegamenti non di pertinenza

TEMPERATURA MASSIMA CONSENTITA
NELL'ACCUMULATORE = 80°C
FARE SEMPRE RIFERIMENTO ALLA DOCUMENTAZIONE DEI
PRODOTTI PER I DETTAGLI DI INSTALLAZIONE COMPLETI

P1	CENTRALINA SOLARE IN PRESSIONE DSR1	3UV2	VALVOLA TRE VIE DEVIATRICE RISCALDAMENTO / RAFFRESCAMENTO
P2	GRUPPO SOLARE IN PRESSIONE RDS2	3UV1	VALVOLA TRE VIE DEVIATRICE IMPIANTO / ACQUA CALDA SANITARIA
P3	VASO DI ESPANSIONE SOLARE IN PRESSIONE MAG S-	CDA	CALDAIA DAIKIN CON FUNZIONE DI CARICO BOLLITORE
P4	COLLETTORI PIANI SOLARI SOLARIS	EBLA	UNITA' AL THERMA MONOBLOC
DB1	GRUPPO REGOLAZIONE E POMPAGGIO RPS4	AV	VALVOLA ANTIGELO PER PROTEZIONE TUBAZIONI - OPZIONALE
DB4	VALVOLA DI REGOLAZIONE FLOWGUARD FLG	F1	FILTRO DEFANGATORE
DB5	FLOWSENSOR FLS20 contenuto in RPS4	ERRQ	UNITA' ESTERNA AL THERMA HT
DB6	COLLETTORI PIANI SOLARI SOLARIS	EK+BRD	UNITA' INTERNA AL THERMA HT
HYC1	HYBRIDCUBE HYC 544/32/0	HT3	DISAERATORE

DAIKIN AIR CONDITIONING ITALY S.P.A.
SEDE CENTRALE Via Giuseppe Ripamonti, 85, 20141 Milano MI

SCHEMA FUNZIONALE DAIKIN AL THERMA
PER RISCALDAMENTO, RAFFRESCAMENTO
E ACS CON INTEGRAZIONE SOLARE
TERMICO

Si riserva il diritto di utilizzo. Da non usare per le dichiarazioni di conformità.
Da non usare ai fini della progettazione.